


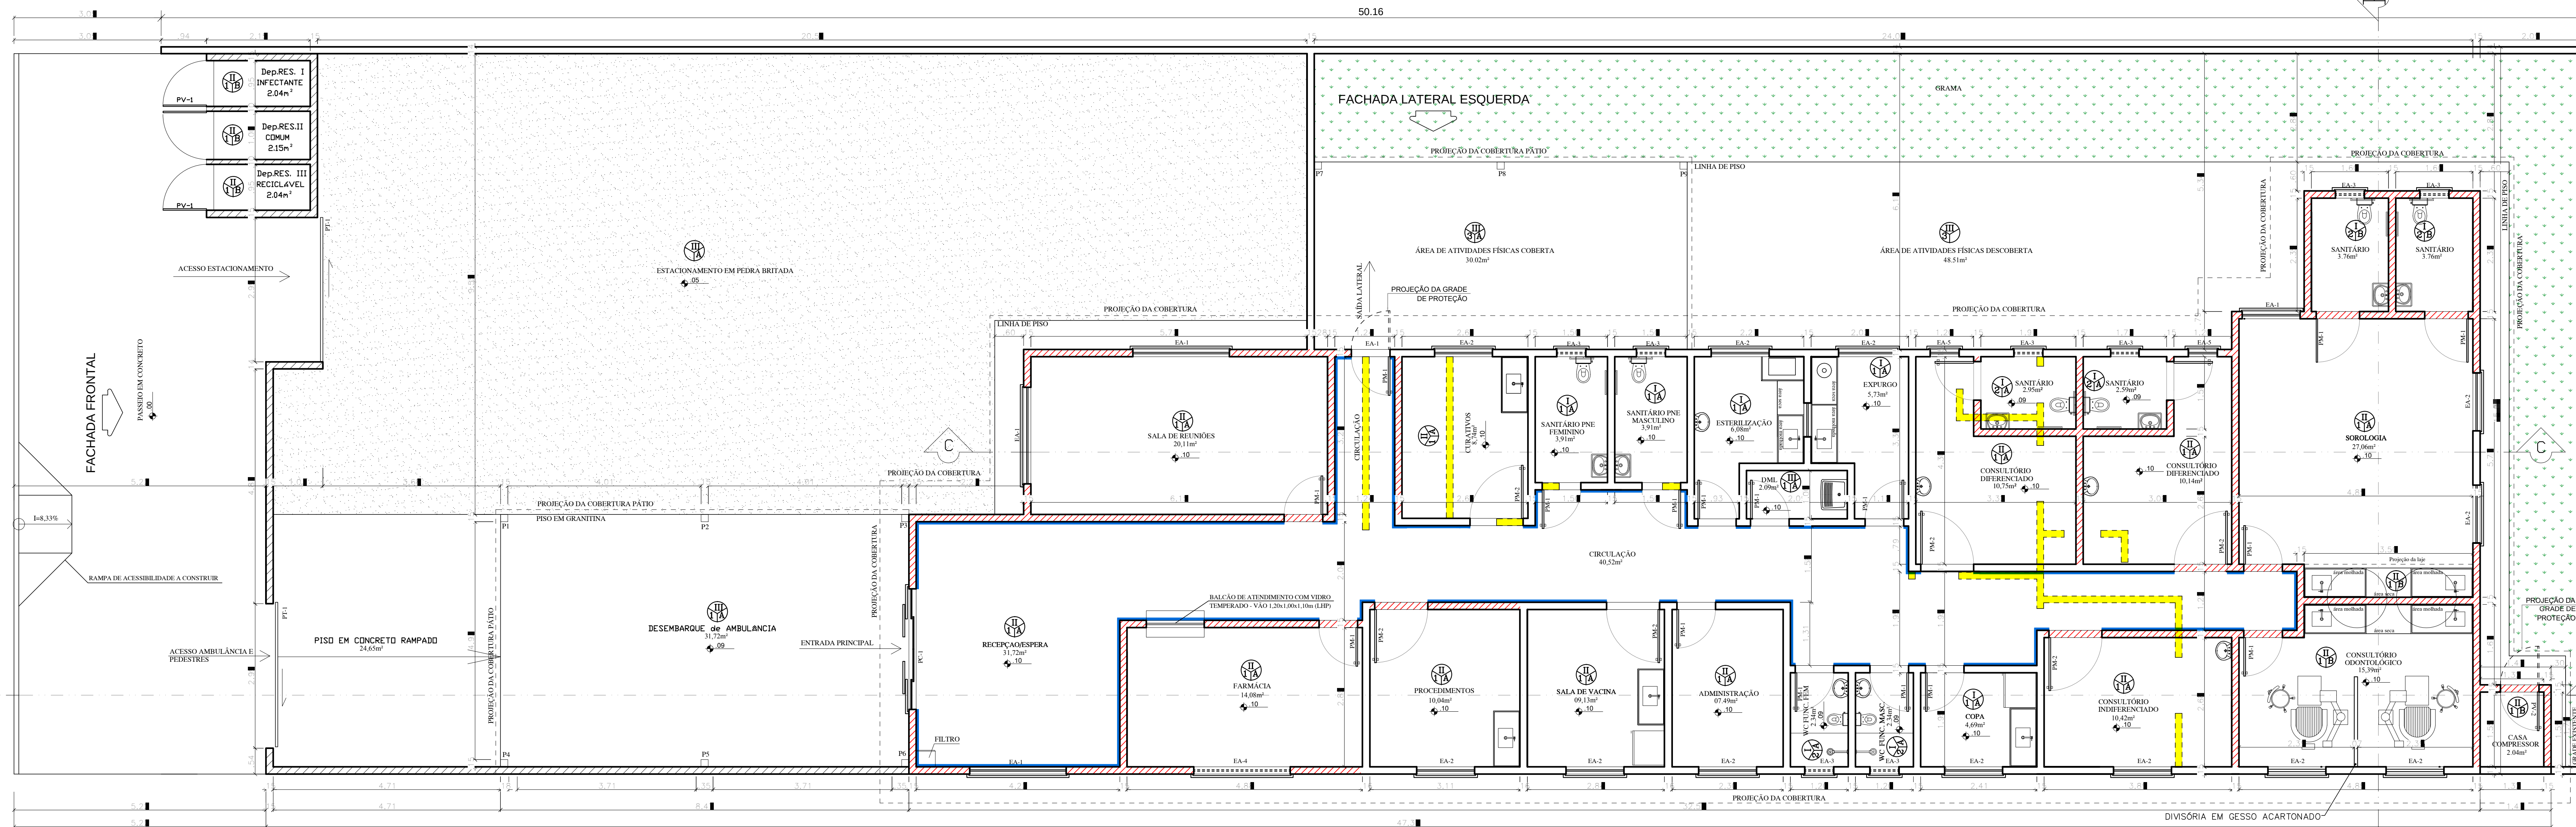


PLANTA BAIXA - TÉCNICA
ESC: 1/50

LEGENDA	
	DESMORF
	PAREDE A CONCRETAR COM TUDO (1:50) INCLUIR NA AREA 02
	MANEIO
	DIVISÓRIA EM GESSO ACARTONADO DO TIPO C
	DESMORF NA COR BRANCA COM ALTORE DE 100 CM (1:50)


ESPECIFICAÇÕES	
TIPO	DESCRIÇÃO
PAREDE	CERÂMICA BOVEDA ASSIDENTADA NA VERTICAL DO PISO AO TETO
PISO	REPOCO FINO, MASSA CORRIDA E TINTA PVA LATEX
TETO	PAREDES DAS EXTERNAIS REPOCO FINO, PINTURA ACRILICA
	TEXTURIZADA NAS CORES ESPECIFICADAS NAS FACHADAS
	PISO EM GRANITINA COM RODAPÉ ADJUNTO DE TOM
	CERÂMICA ESMALTADA ANTIDERRAPANTE ACABO NA COR BRANCA
	PISO EM CONCRETO DESMORFADO COM PINTURA NA COR GRATE
	PISO PVA BRANCO COM RODAPÉ
	LAJE PRÉ-FABRICADA COM GESSO CORRIDA E PINTURA PVA
	TELHADO APARENTE

QUADRO DE ESQUADRIAS					
PORTAS	CÓDIGO	QUANT.	DIMENSÃO (m)	ESPECIFICAÇÃO	OBSERVAÇÃO
PM-1	01	0.80x2.10	Porta de alven.	Madeira	
PM-2	02	1.10x2.10	Porta de alven.	Madeira	
PM-3	03	2.50x2.10	Porta de alven. com 4 folhas	Alumínio	INSTALAR GRADE
PM-4	04	0.80x1.20	Porta de alven. veneziana	Aço Veneziana	
PM-5	05	0.80x2.10	Porta de alven. veneziana	Aço Veneziana	INSTALAR GRADE
PM-6	06	3.00x2.10	Porta de alven.	Alumínio	


NOTA:
A LARGURA DAS PORTAS DEFINIDA NO QUADRO DE ESQUADRIAS SE REFERE AO VÃO LIVRE DAS MESMAS.
AUMENTAR A ALTURA DAS ALVENARIAS NAS ALVENARIAS EXISTENTES, ADICIONANDO FALDAS DE TUILOS NECESSÁRIO PARA ATINGIR A ALTURA DO NOVO TELHADO A SER FEITO.

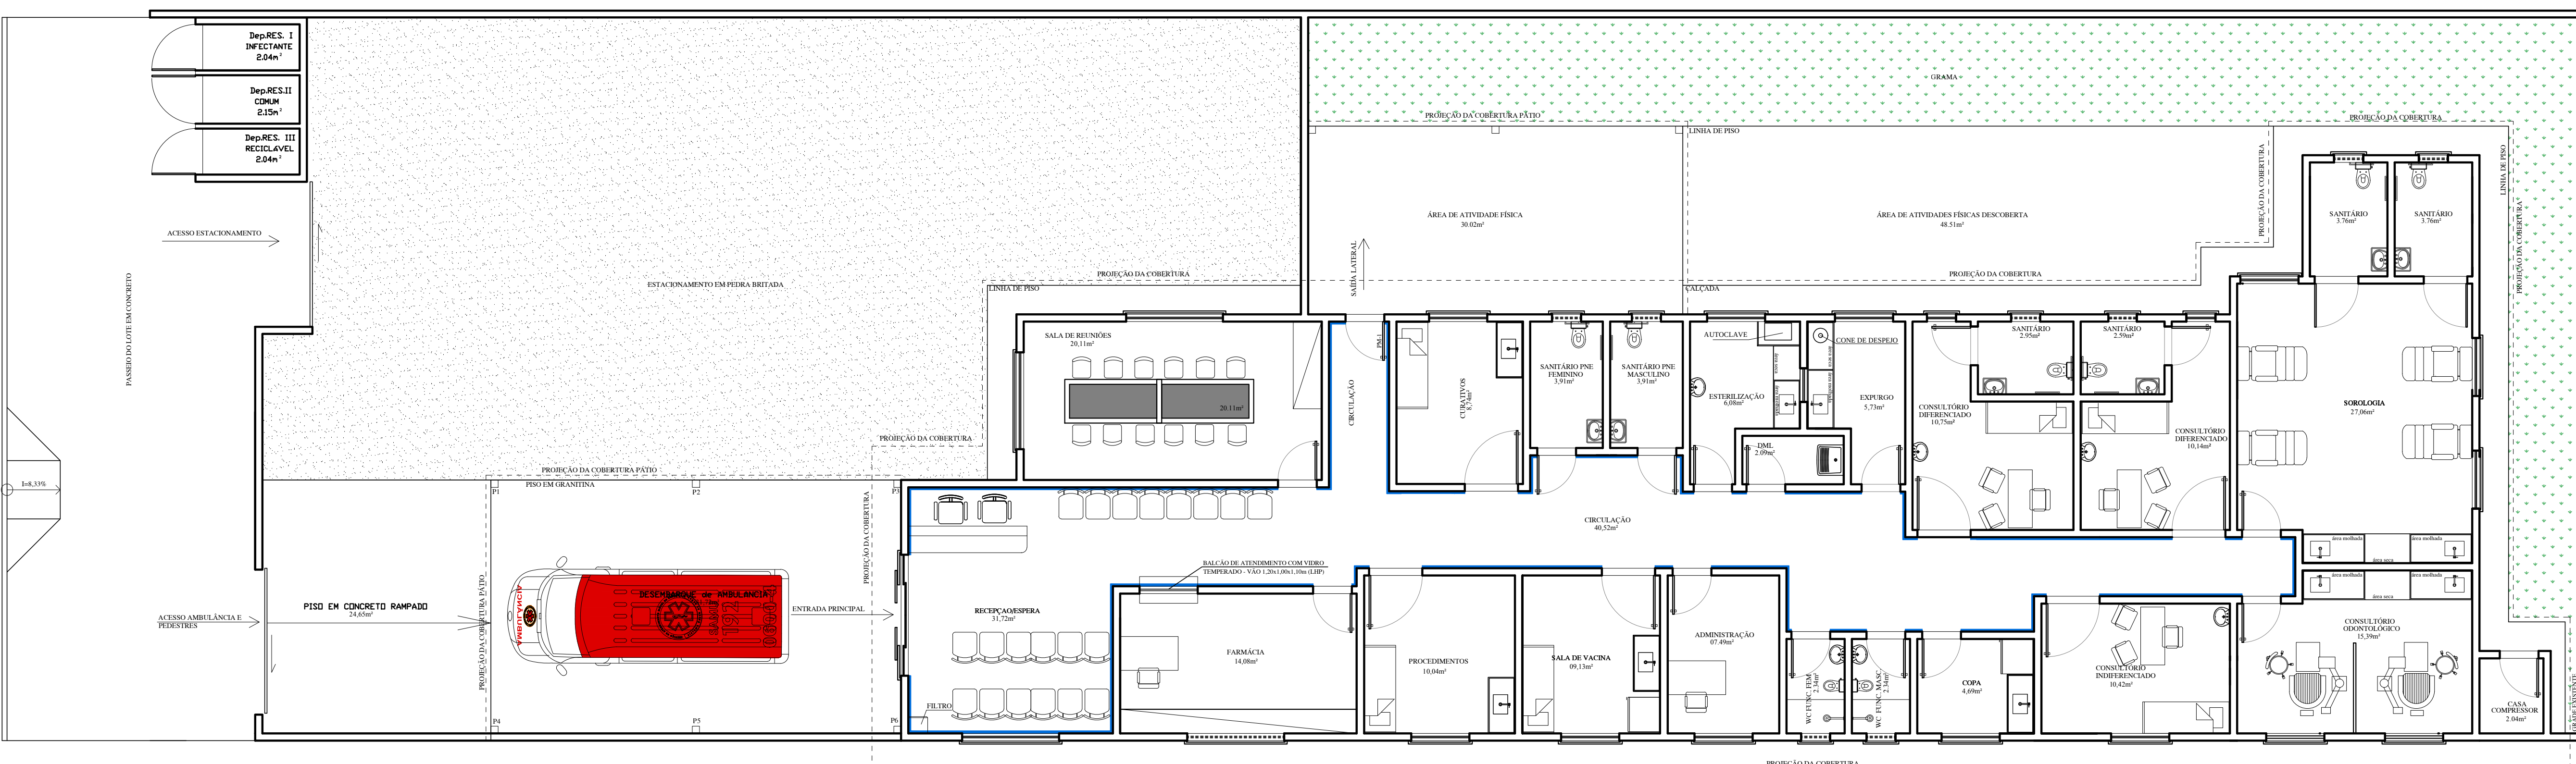

PLANTA DE LAYOUT
ESC: 1/75

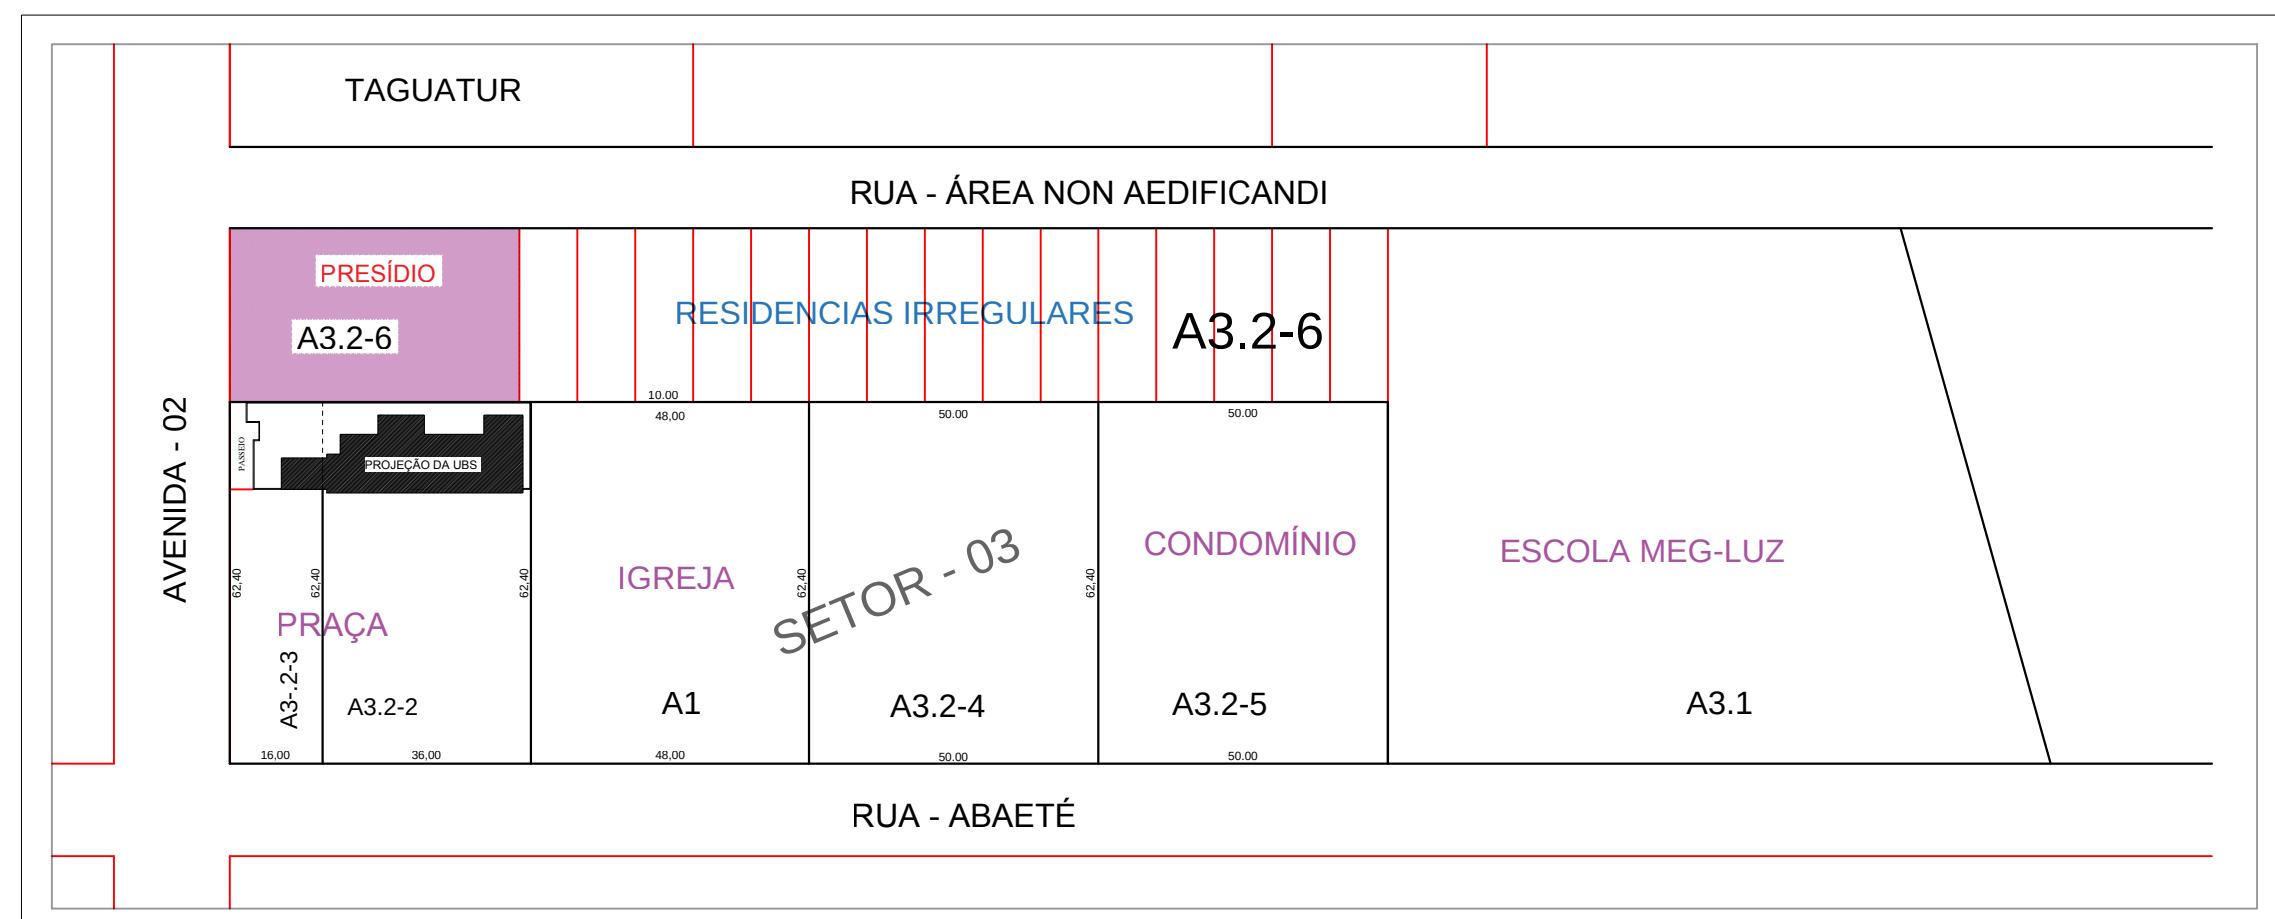

PLANTA SITUAÇÃO
SEM ESCALA

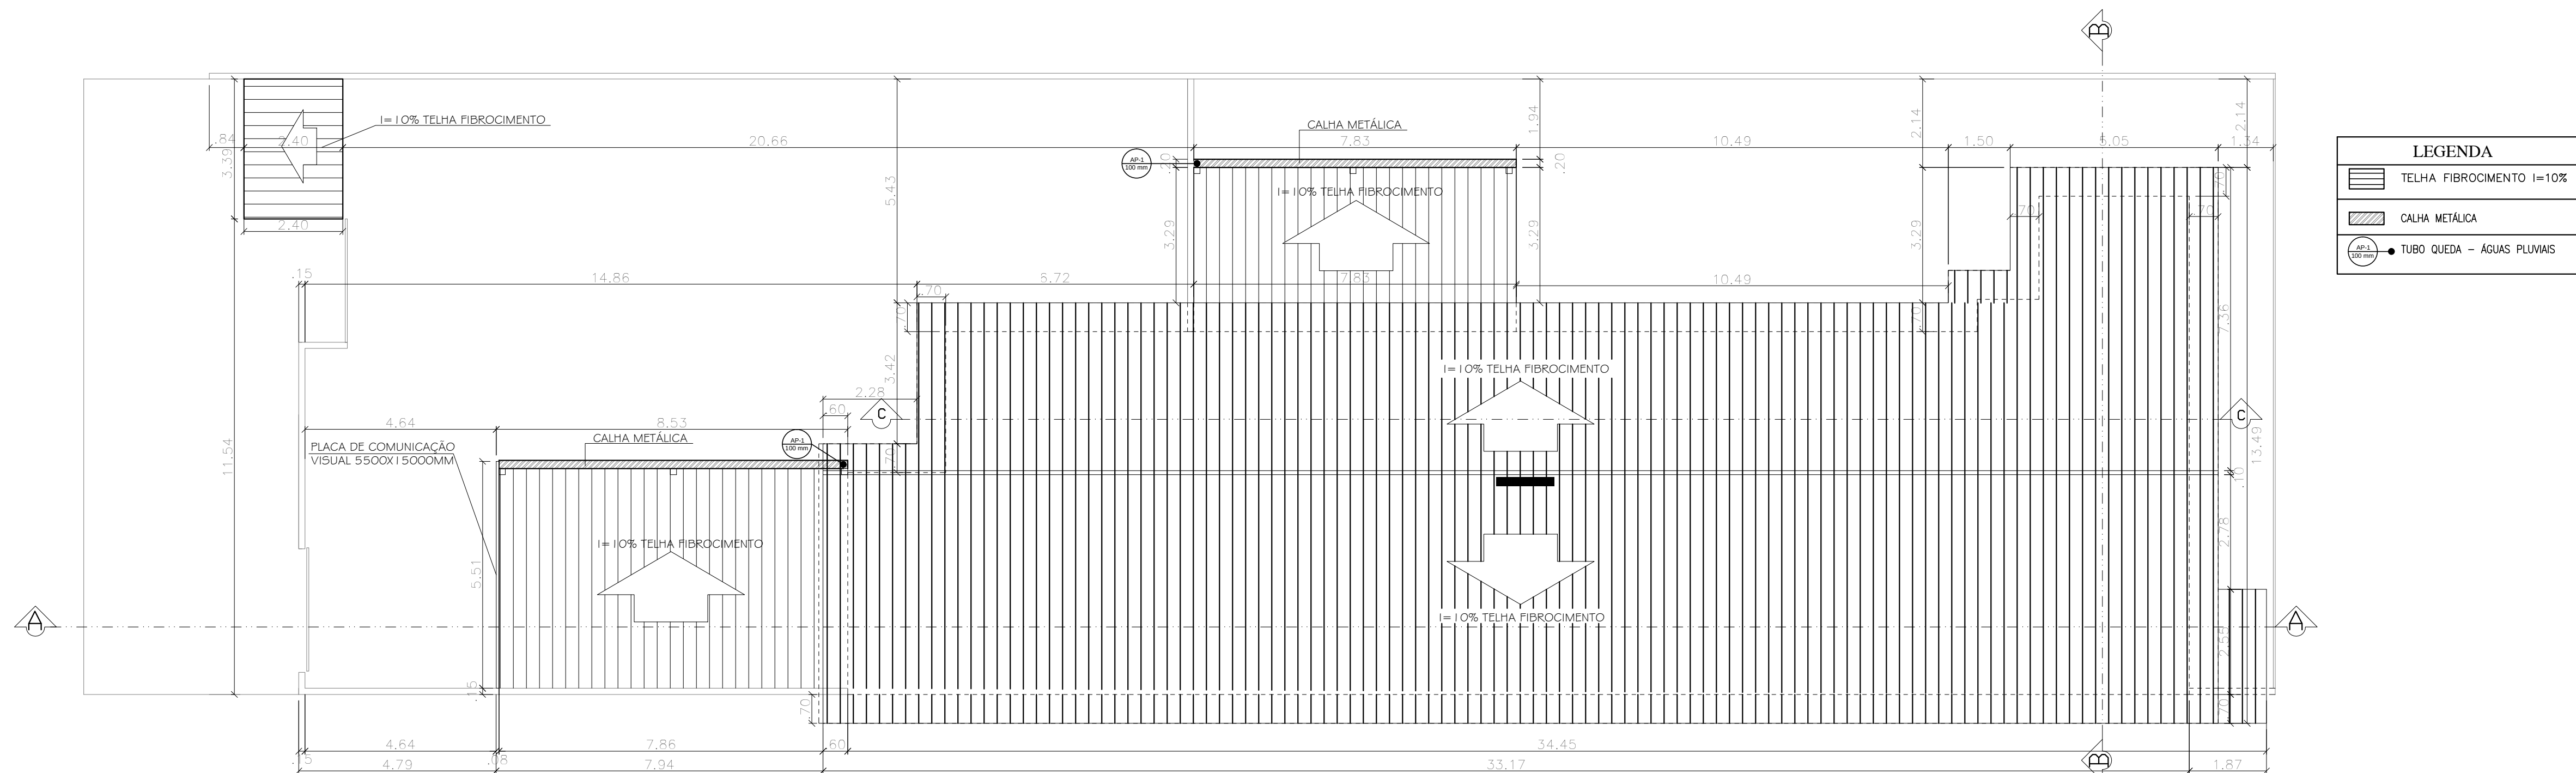

PLANTA DE COBERTURA
ESC: 1/100

LEGENDA	
	TELHA FIBROCEMENTO 1=10%
	CAIXA METÁLICA
	TUBO Queda - Águas Pluviais

	PREFEITURA DE AGUAS LINDAS DE GOIAS www.aguaslindasgoias.go.gov.br
ÁGUAS LINDAS DE GOIÁS - GO	
ENDEREÇO: AVENIDA 02 - SETOR 03	
PROPRIETÁRIO: Prefeitura Municipal de Águas Lindas de Goiás	
AUTOR DO PROJETO: EDILSON LIMA MOURÃO	ARQUITETO CAU - BR: A61394-0
RESPONSÁVEL TÉCNICO: EDILSON LIMA MOURÃO	ARQUITETO CAU - BR: A61394-0
PROPRIETÁRIO:	
AUTOR DO PROJETO:	Edilson Lima Mourão
RESPONSÁVEL TÉCNICO:	Edilson Lima Mourão
OUTROS:	CREA:
OUTROS:	
REFORMA E ADEQUAÇÃO - UBS TIPO I	
PRANCHETA: 01/02	
ÁREA CONSTRUIDA: 373.45m²	
ÁREA OCUPADA: 653.01m²	
PLANTA TÉCNICA, PLANTA DE LAYOUT, PLANTA DE COBERTURA E PLANTA DE SITUAÇÃO	
DATA: ABRIL/2020	DESENHO: ESCALA: INDICADA VISTO: