
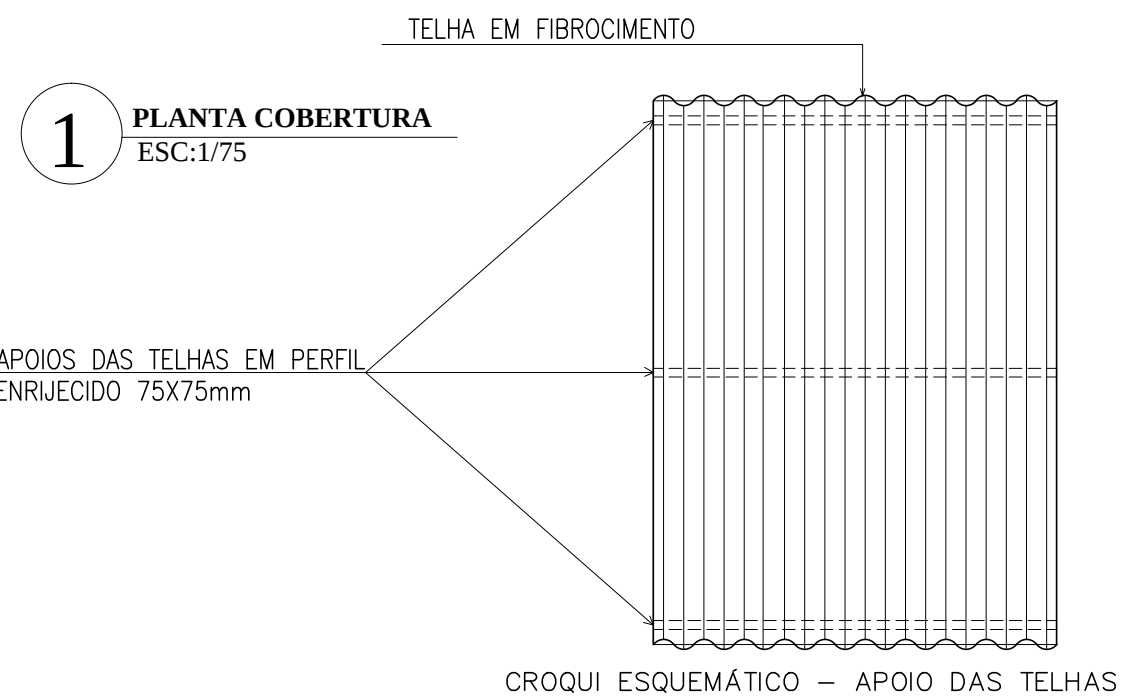


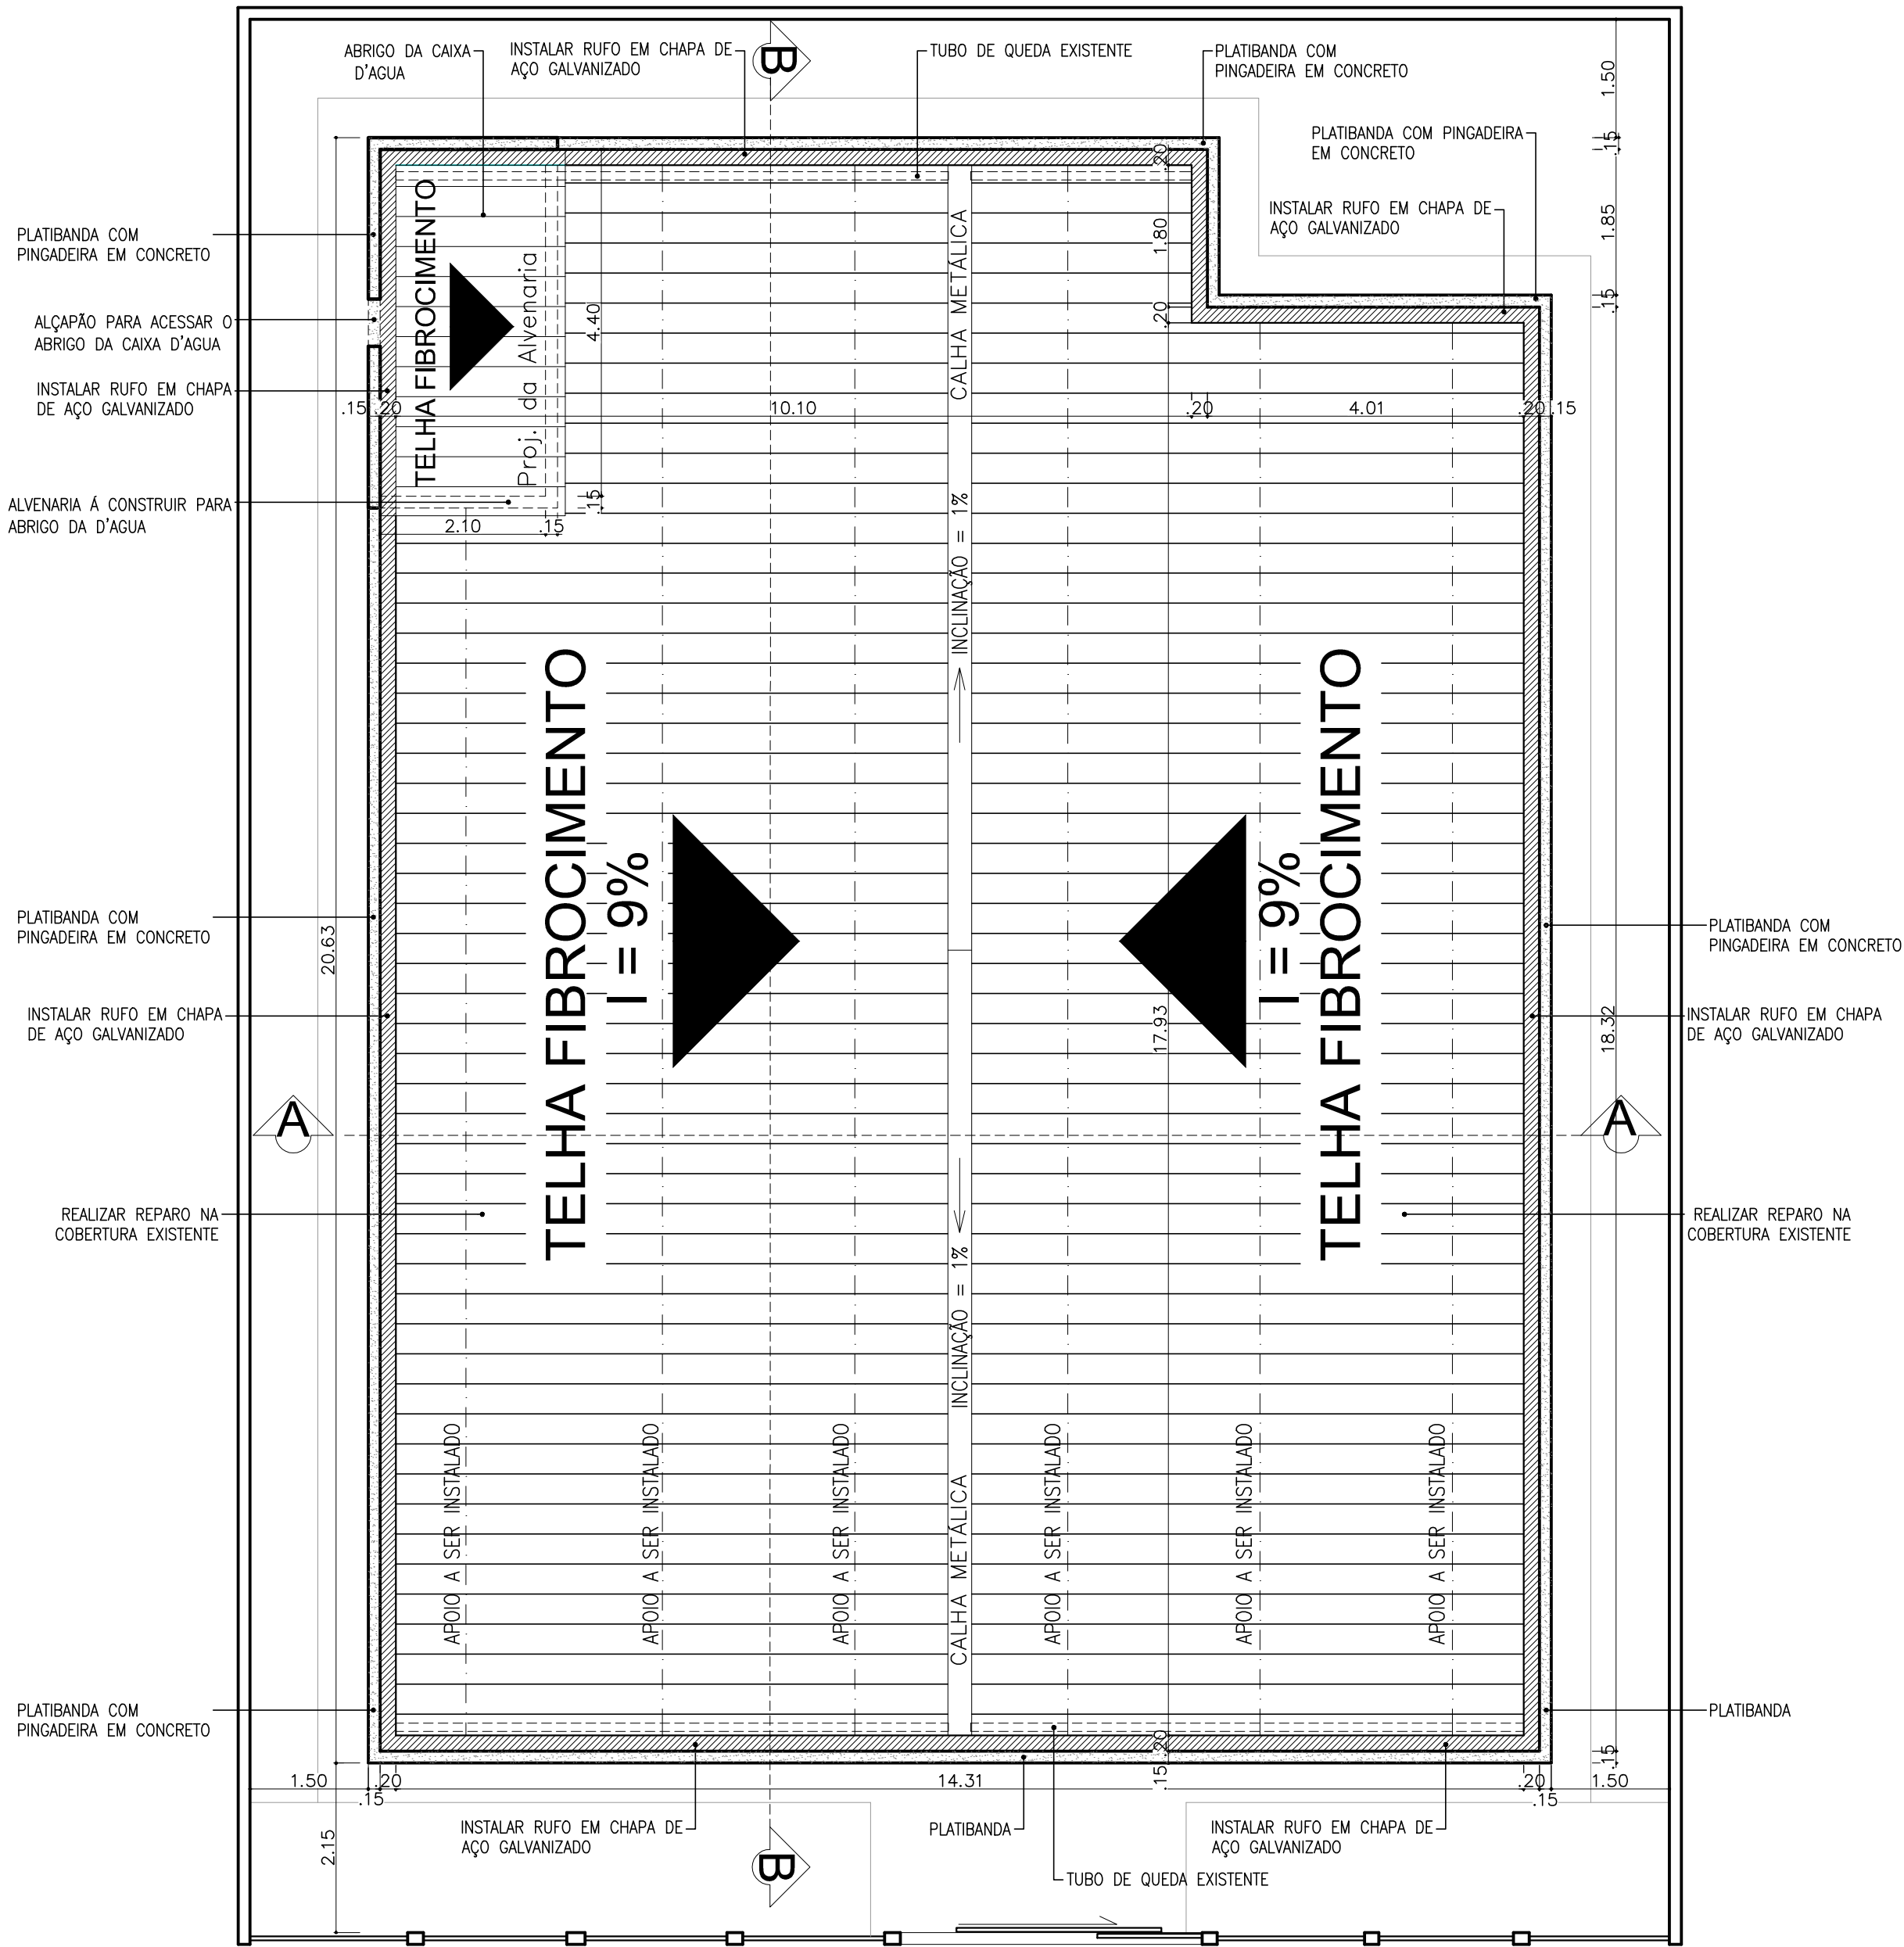


LEGENDA	QTD
COBERTURA EXISTENTE REALIZAR REPARO	284,50m²
RUFO EM CHAPA DE AÇO GALVANIZADO A INSTALAR	70,06m
PINGADEIRA PRÉ-MOLDADO DE CONCRETO A INSTALAR	71,06m
ALVENARIA A CONSTRUIR PARA ABRIGO DA CAIXA D'ÁGUA	-
APOIOS DAS TELHAS EM PERFIL ENRIUECIDO 75X75mm A SER INSTALADO	111,20m

NOTAS:

1- TODO O TELHADO DEVERÁ SER REMOVIDO, PARA EXECUÇÃO DE REFORÇO NA ESTRUTURA DE APOIO DO MESMO. AS TELHAS DEVERÃO SER APOIADAS EM SUA EXTREMIDADE E NO CENTRO, CONFORME DETALHE AO LADO. A CALHA CENTRAL DA COBERTURA, DEVERÁ SER INSTALADA NOVAMENTE, DE FORMA QUE OBTEENHA CAIMENTO EM DIREÇÃO A FACHADA FRONTAL E POSTERIOR, CONFORME PROJETO. A INCLINAÇÃO DA CALHA DEVERÁ SER DE 1%.

2-TODAS AS TELHAS DANIFICADAS DEVERÃO SER SUBSTITUIDAS

3-DEVERÁ SER INSTALADO RUFO EM ZINCO EM TODA A EXTENSÃO DOS ENCONTROS DAS TELHAS COM A PLATIBANDA.

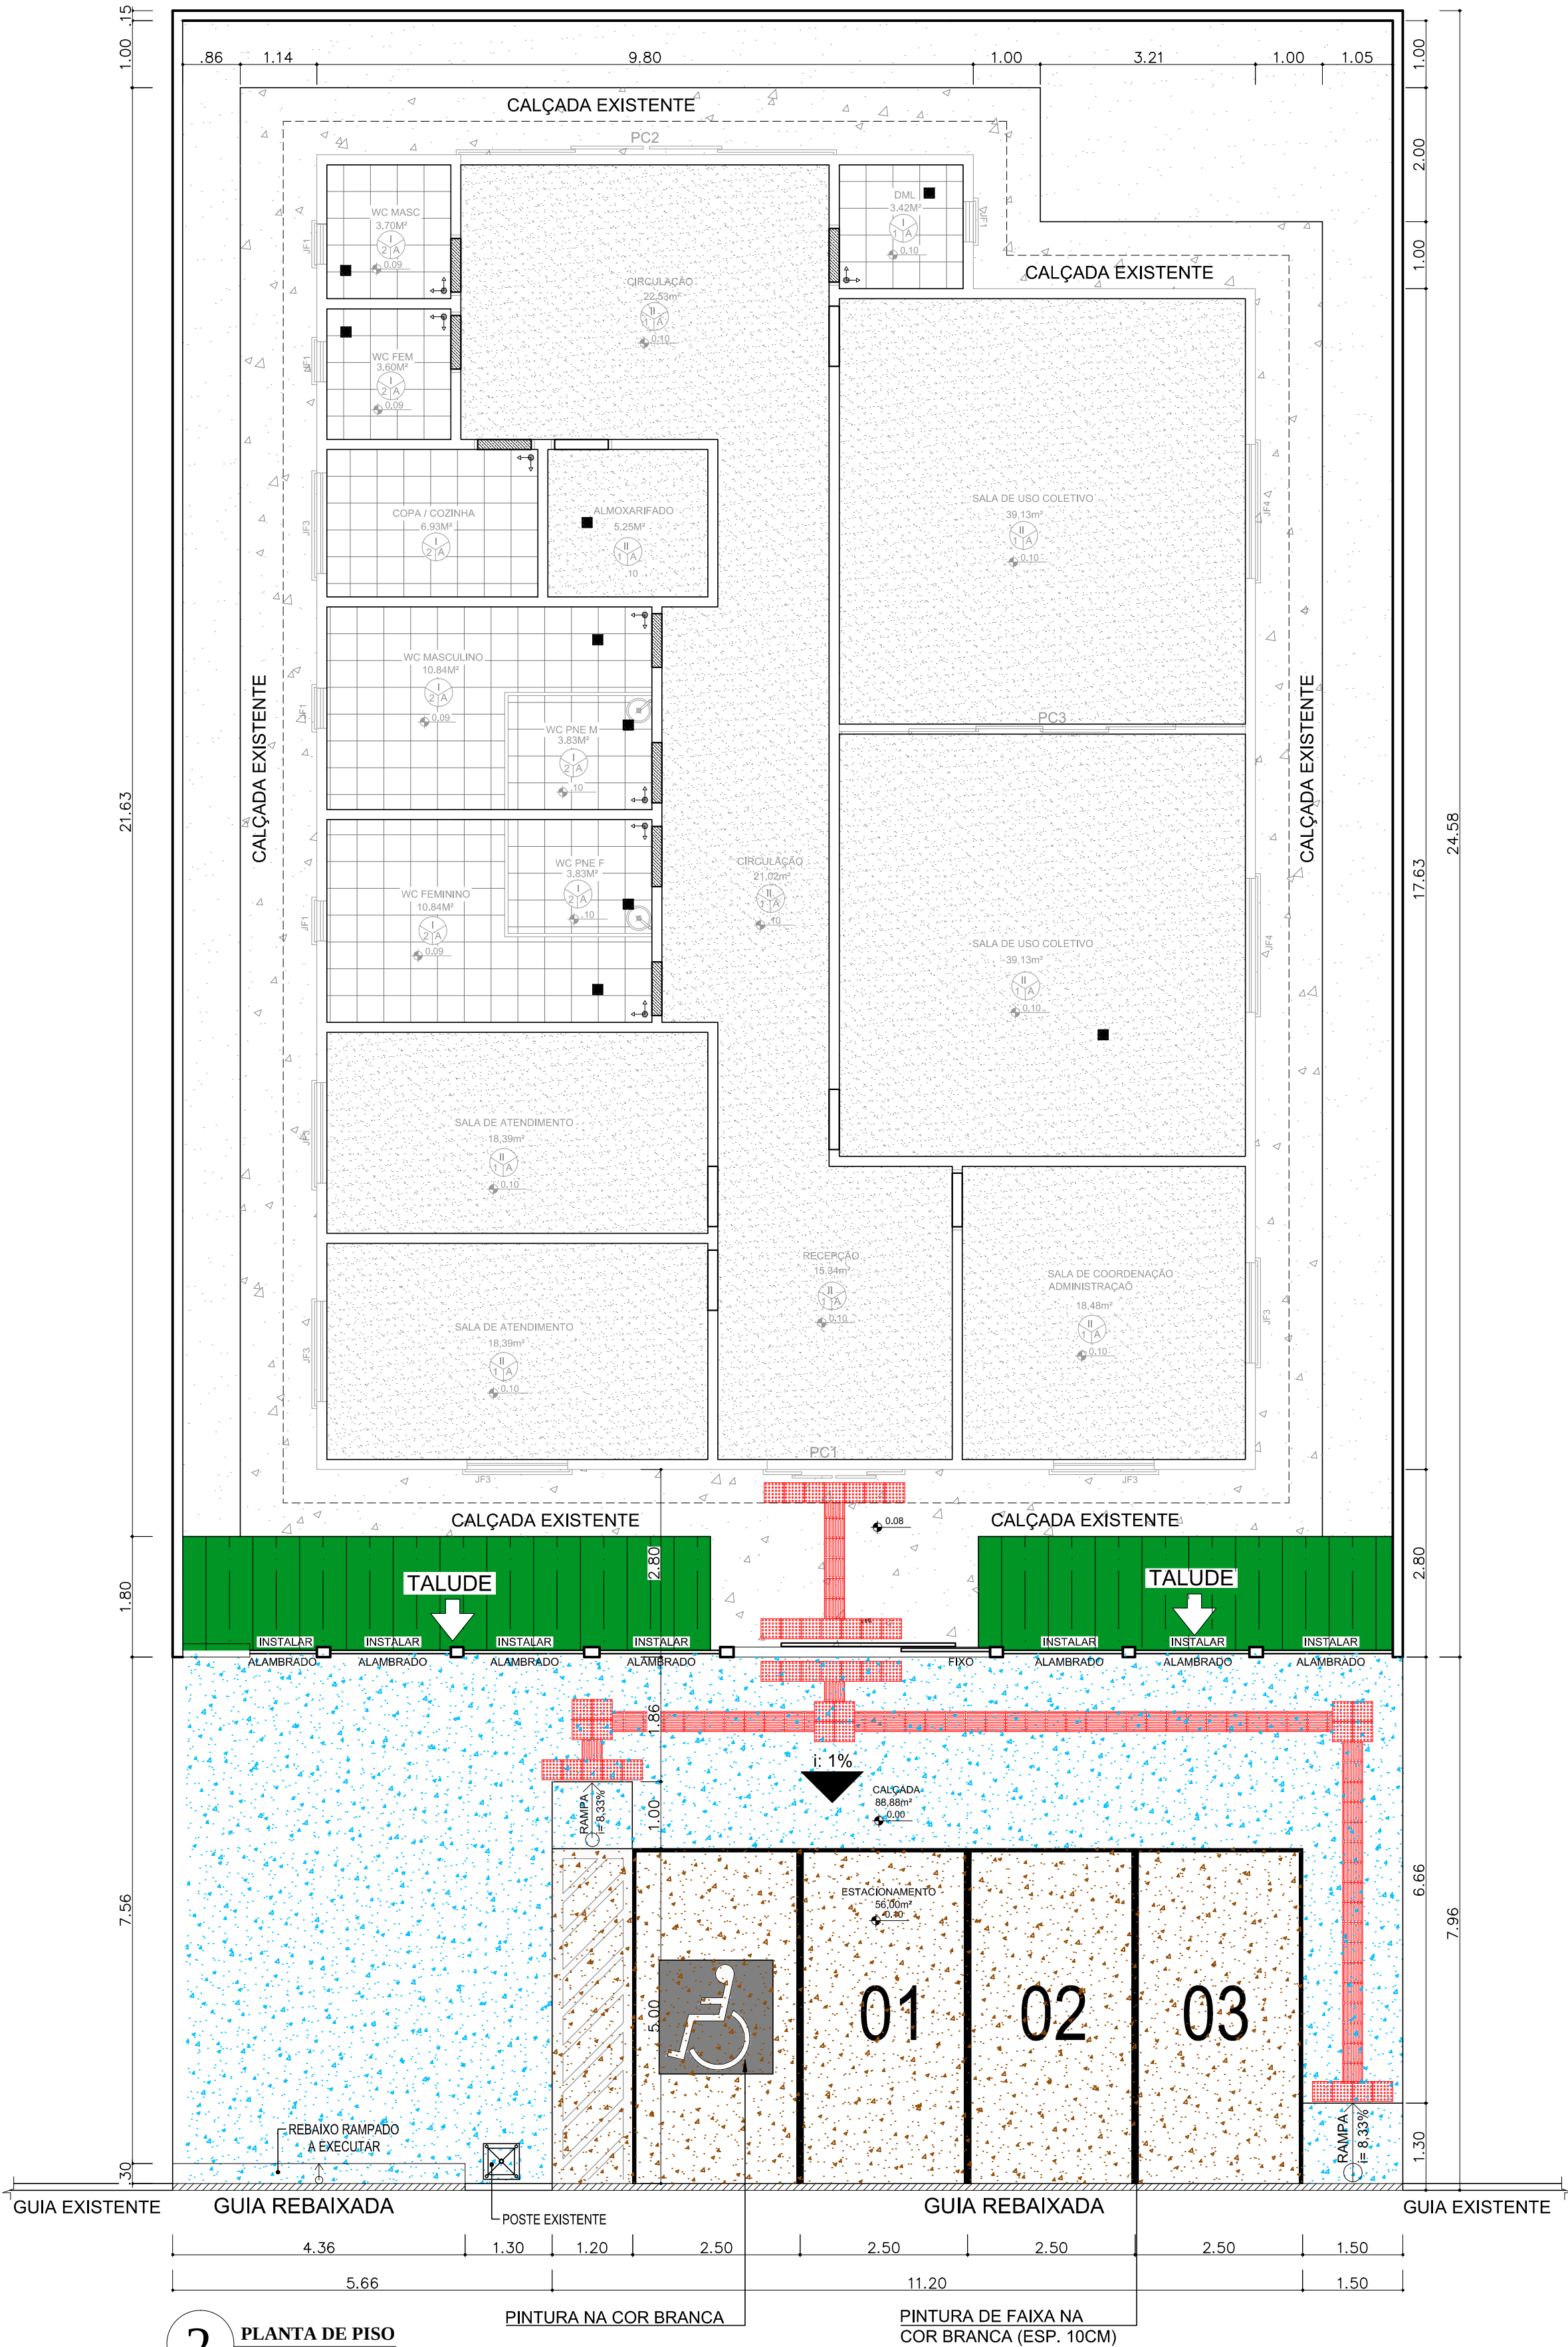

LEGENDA	QTD
PISO EM GRANITINA E RODAPÉ 10CM A EXECUTAR POLIMENTO	214,26m²
CERÂMICA ANTIDERRAPANTE 40X40 NA COR BRANCA A SER EXECUTADA	46,89m²
CONCRETO DESEMPENADO COM ESP. 7CM/JUNTAS DE 120X120CM	88,88m²
CONCRETO DESEMPENADO COM ESP. 7CM/JUNTAS DE 120X120CM/COM MALHA Q92 A EXECUTAR	56,00m²
SOLEIRA EM GRANITO CINZA ADORINHA A SER INSTALADA	6,60m
TALUDE COM GRAMA EXISTENTE	-
MEIO-FIO REBAIXADO A EXECUTAR	17,06m
PISO TÁTIL DE ALERTA A INSTALAR	42 Und
PISO TÁTIL DIRECIONAL A INSTALAR	60 Und
i: 1%	-
DIREÇÃO DA INCLINAÇÃO DO PISO	-
PONTO DE ESPERA PARA EXECUÇÃO DE RALO SIFONADO. REALIZAR ACABAMENTO E INSTALAR GRELHA E PORTA GRELHA.	9 Und

NOTAS:

1-RODAPÉ EM GRANITINA EXISTENTE IN LOCO, FALTA REALIZAR O SERVIÇO DE POLIMENTO, E CORREÇÃO DAS IMPERFEIÇÕES.



ÁGUAS LINDAS DE GOIÁS - GO

ENDEREÇO:	APM - Quadra 53 Lote 1B - Jardim Brasília
PROPRIETÁRIO:	Prefeitura Municipal de Águas Lindas de Goiás
AUTOR DO PROJETO:	ANDERSON IUATA NERI
RESPONSÁVEL TÉCNICO:	ANDERSON IUATA NERI

PROPRIETÁRIO:	
AUTOR DO PROJETO:	Anderson Iuata Neri
RESPONSÁVEL TÉCNICO:	Anderson Iuata Neri

OUTROS:	CREA:
OUTROS:	

OUTROS:	
---------	--

CRAS - CENTRO DE REFERÊNCIA DE ASSISTÊNCIA SOCIAL	PRANCHA:
PROJETO ARQUITETÔNICO	02/04
PLANTA DE COBERTURA E PLANTA DE PISO	ARQ
DATA: MARÇO/2020	DESENHO: 1/75
ESCALA: 1/75	VISTO: