


PAREDE
PISO
TETO


TPO	CODIGO	DESCRICAO
PAREDE	I	REBOCO FINO, MASSA CORRIDA E PINTURA PVA LATEX BRANCO GELCO
	II	CHAPISCO, EMBOÇO, E REVEST. GERALDO DO PISO AO TETO
	III	REBOCO FINO, E PINTURA ACRILICA TEXTURIZADA
PISO	I	PARQUÊ EXTERNAS: CHAPISCO, REBOCO PAULISTA E PINTURA TEXTURIZADA
	II	PISO EM GRANILITE COM RODAPÊ EM GRANTO (60x100)
TETO	A	FORRO DE GESSO
	B	FORRO EM PVC

PORTAS	DIMENSÃO (LxP)	MATERIAL	TIPO	QTD	AMBIENTE
PR-01	20X210	Alumínio	Abre-fechadura	01	Recepção
PR-02	15X200	Alumínio	Abre-fechadura	01	Circulação
PRV-01	20X210	Alumínio	Abre-fechadura	01	Circulação
PM-01	90X210	Alumínio	Abre-fechadura	01	Consultório médico, psicológico, fisioterapia, banheiros
PM-02	80X210	Alumínio	Abre-fechadura	13	DME, dispensa, cozinha, circulação, sala de reunião, assistência social, administração, banheiros masculino e feminino, sanitários e atividades diversas
PM-03	60X210	Alumínio	Abre-fechadura	01	W.C. Consultório psicológico, W.C. consultório médico, W.C. Banheiro feminino
PM-04	90X210	Alumínio	Abre-fechadura	02	PNE e PNE Espora
PA-01	40X170	Alumínio	Abre-fechadura granito	10	Banheiros MASC e FEM
PT-01	80X210	Alumínio	Abre-fechadura	01	Atelier de Resíduos
PA-01	110X210	Alumínio	Abre-fechadura	01	Ateneu


JANELAS	DIMENSÃO (LxP)	MATERIAL	TIPO	QTD	AMBIENTE
EA-01	110X10X210	vidro laminado	Correr 4 folhas	16	Consultório psicológico, consultório médico, assistência social, administração, sala de reunião, cozinha, informática e atividades diversas
EA-02	150X40X210	vidro laminado	Correr	08	DME, dispensa, Banheiros Masc e Feme
EA-03	60X40X210	vidro laminado	Correr	03	W.C. Consultório psicológico, W.C. consultório médico e W.C. Banheiro feminino
EA-04	100X40X210	vidro laminado	Correr	03	Circulação e Banheiros PNE
EA-05	200X100X210	vidro laminado	Correr	01	Cozinha
EA-06	200X40X210	vidro laminado	Correr	05	Assistência social, consultório psicológico, atividades diversas, informática e fisioterapia

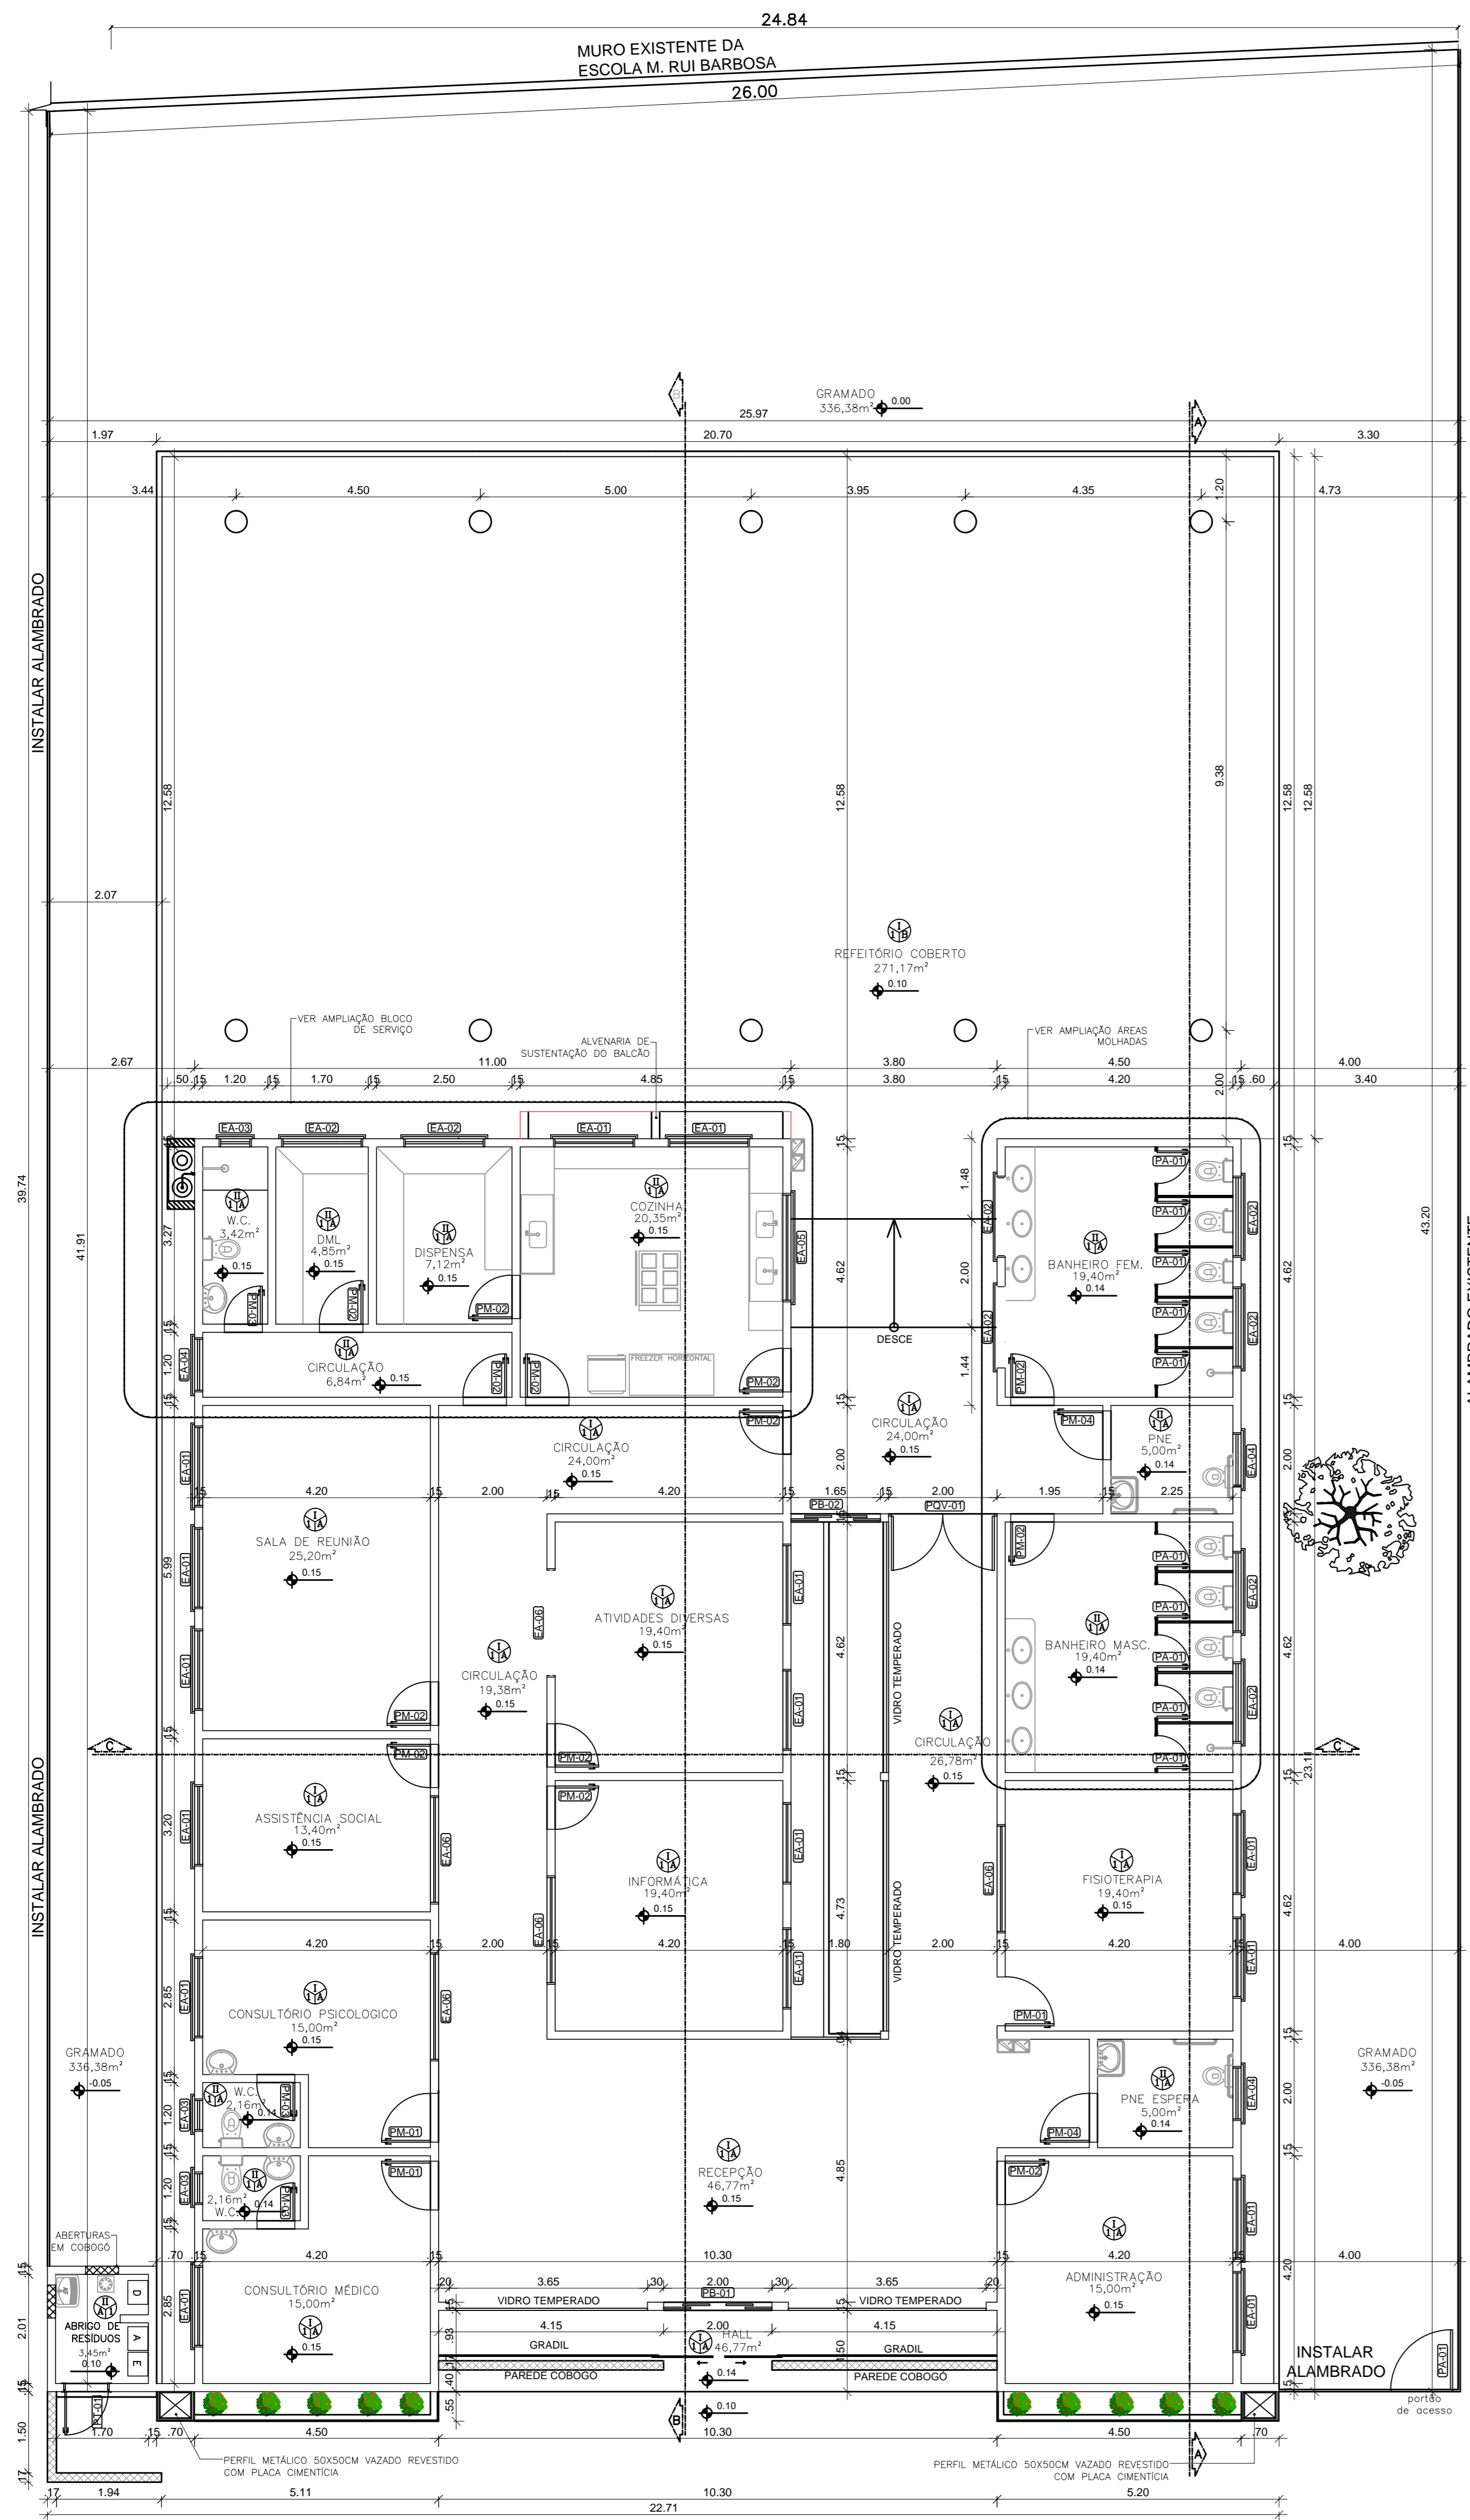

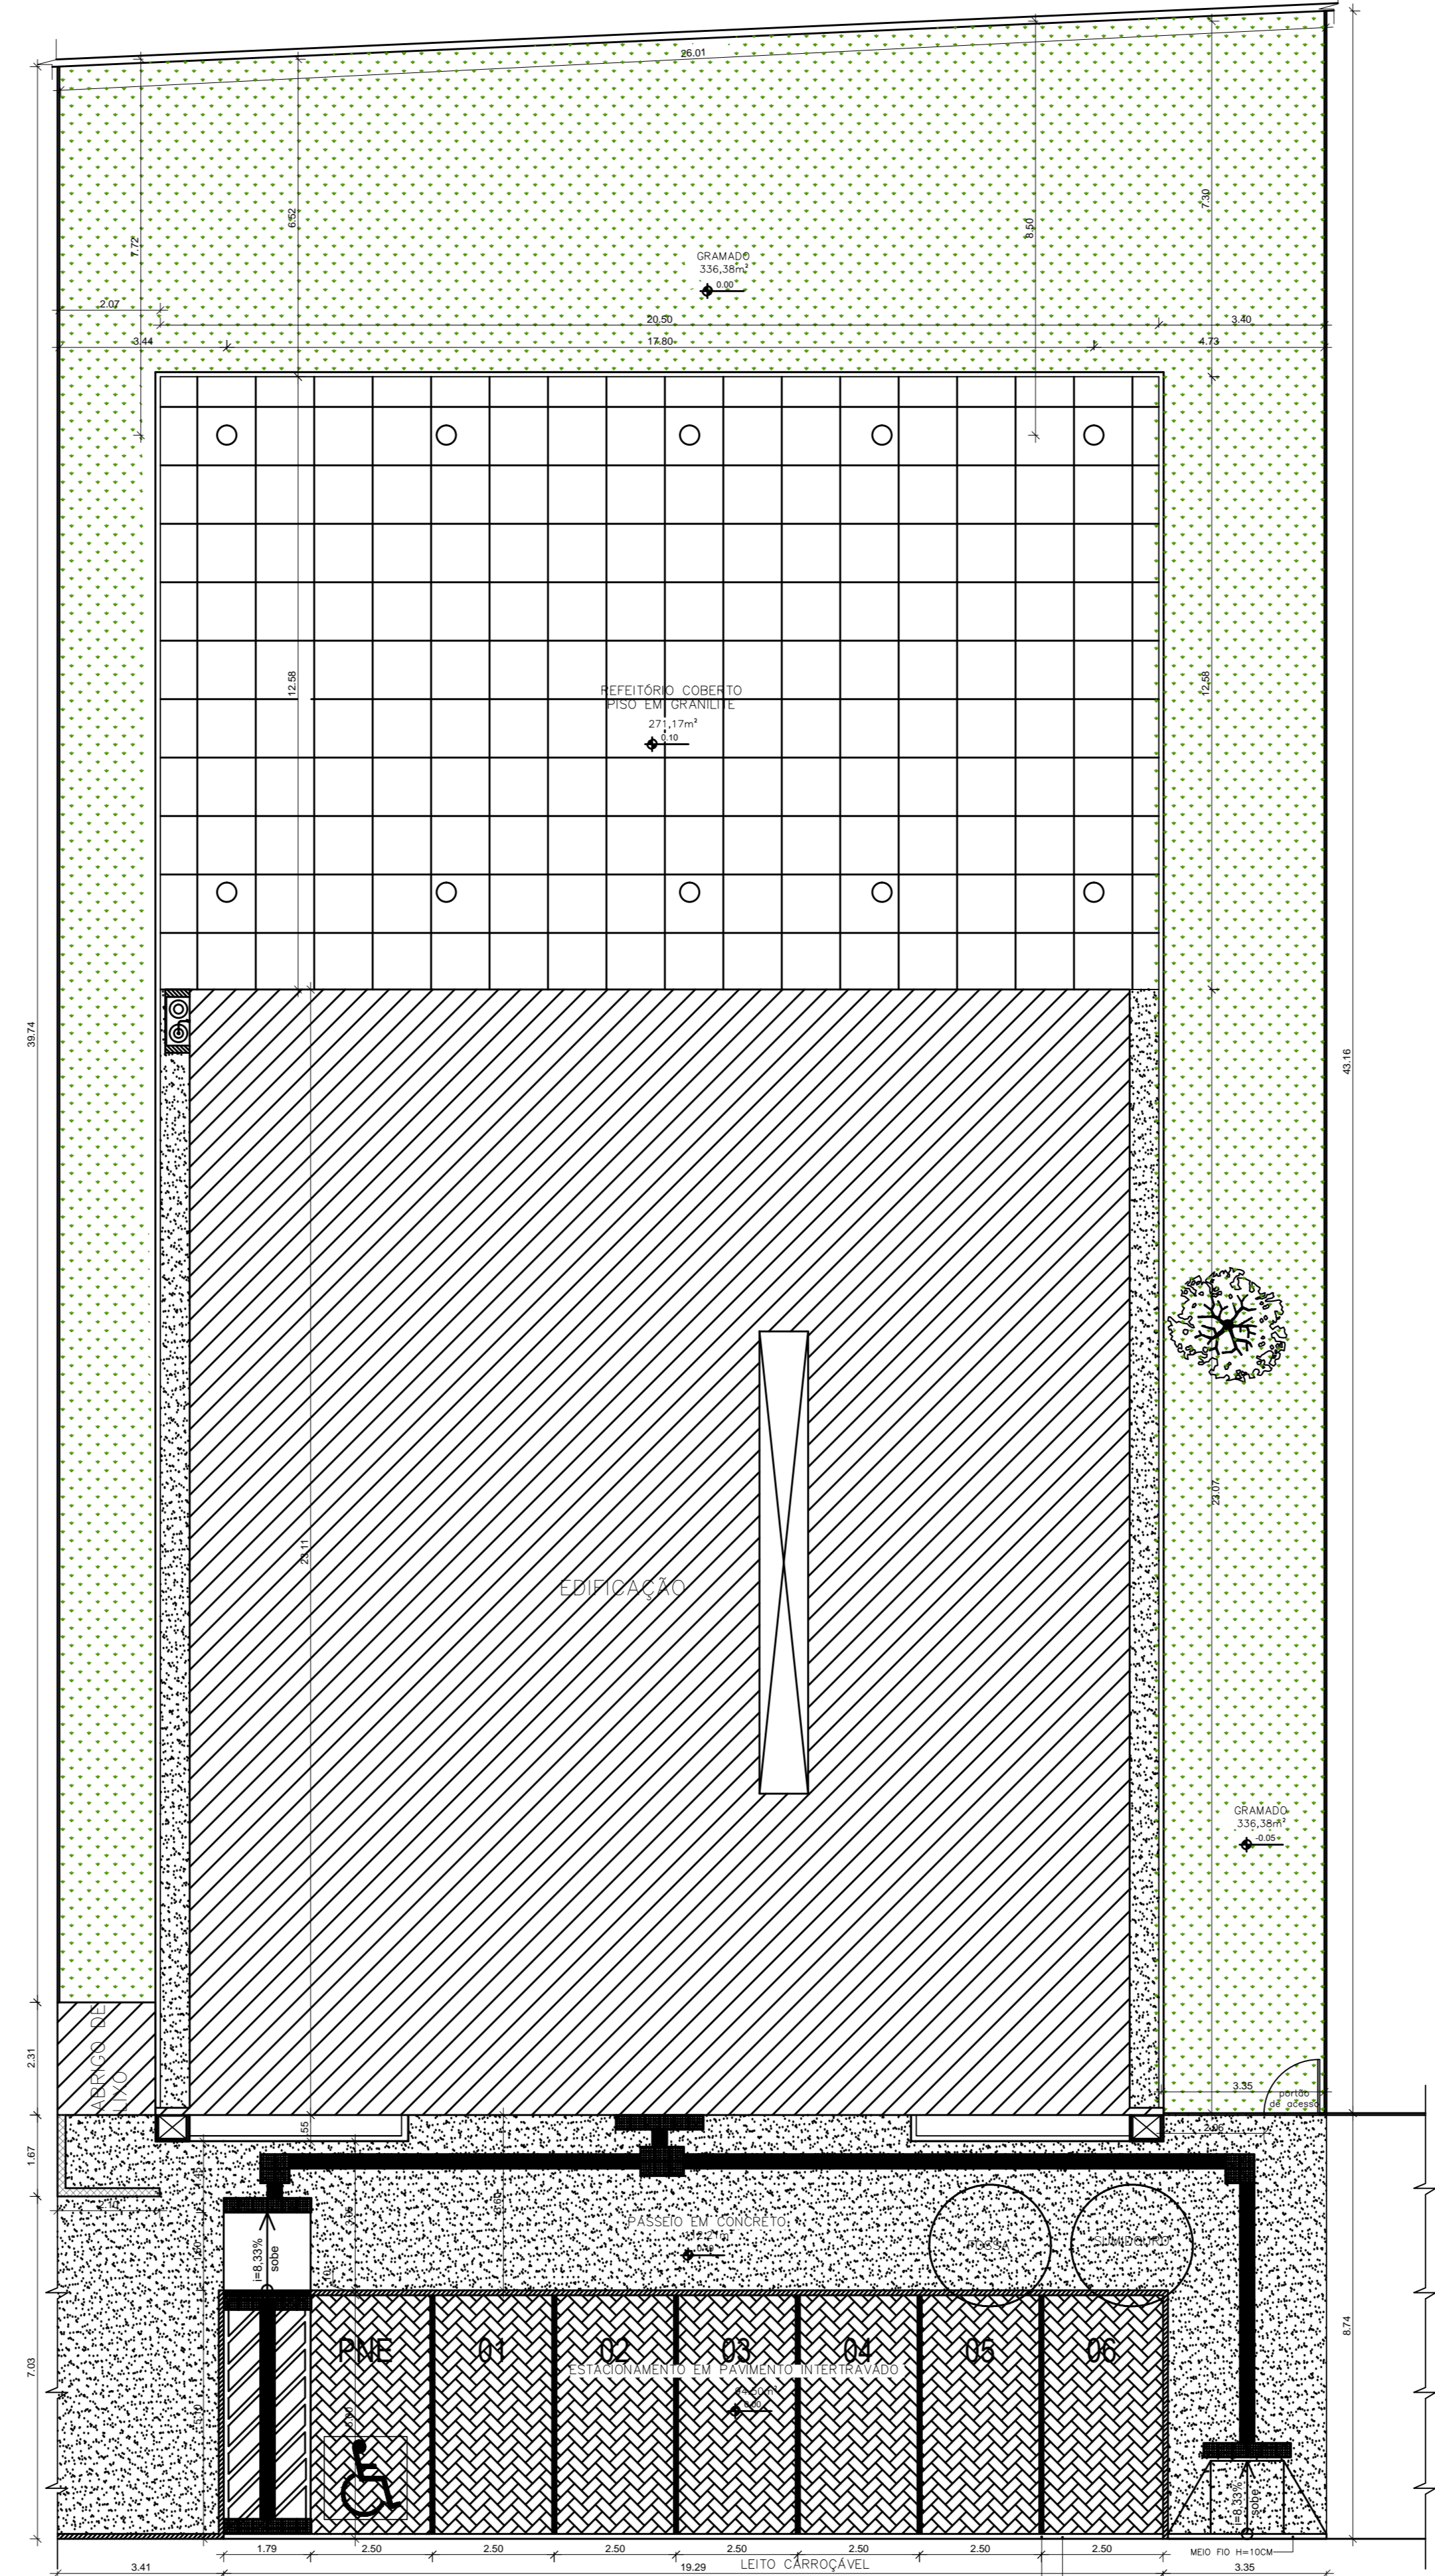

PLANTA BAIXA
ESC. 1/75

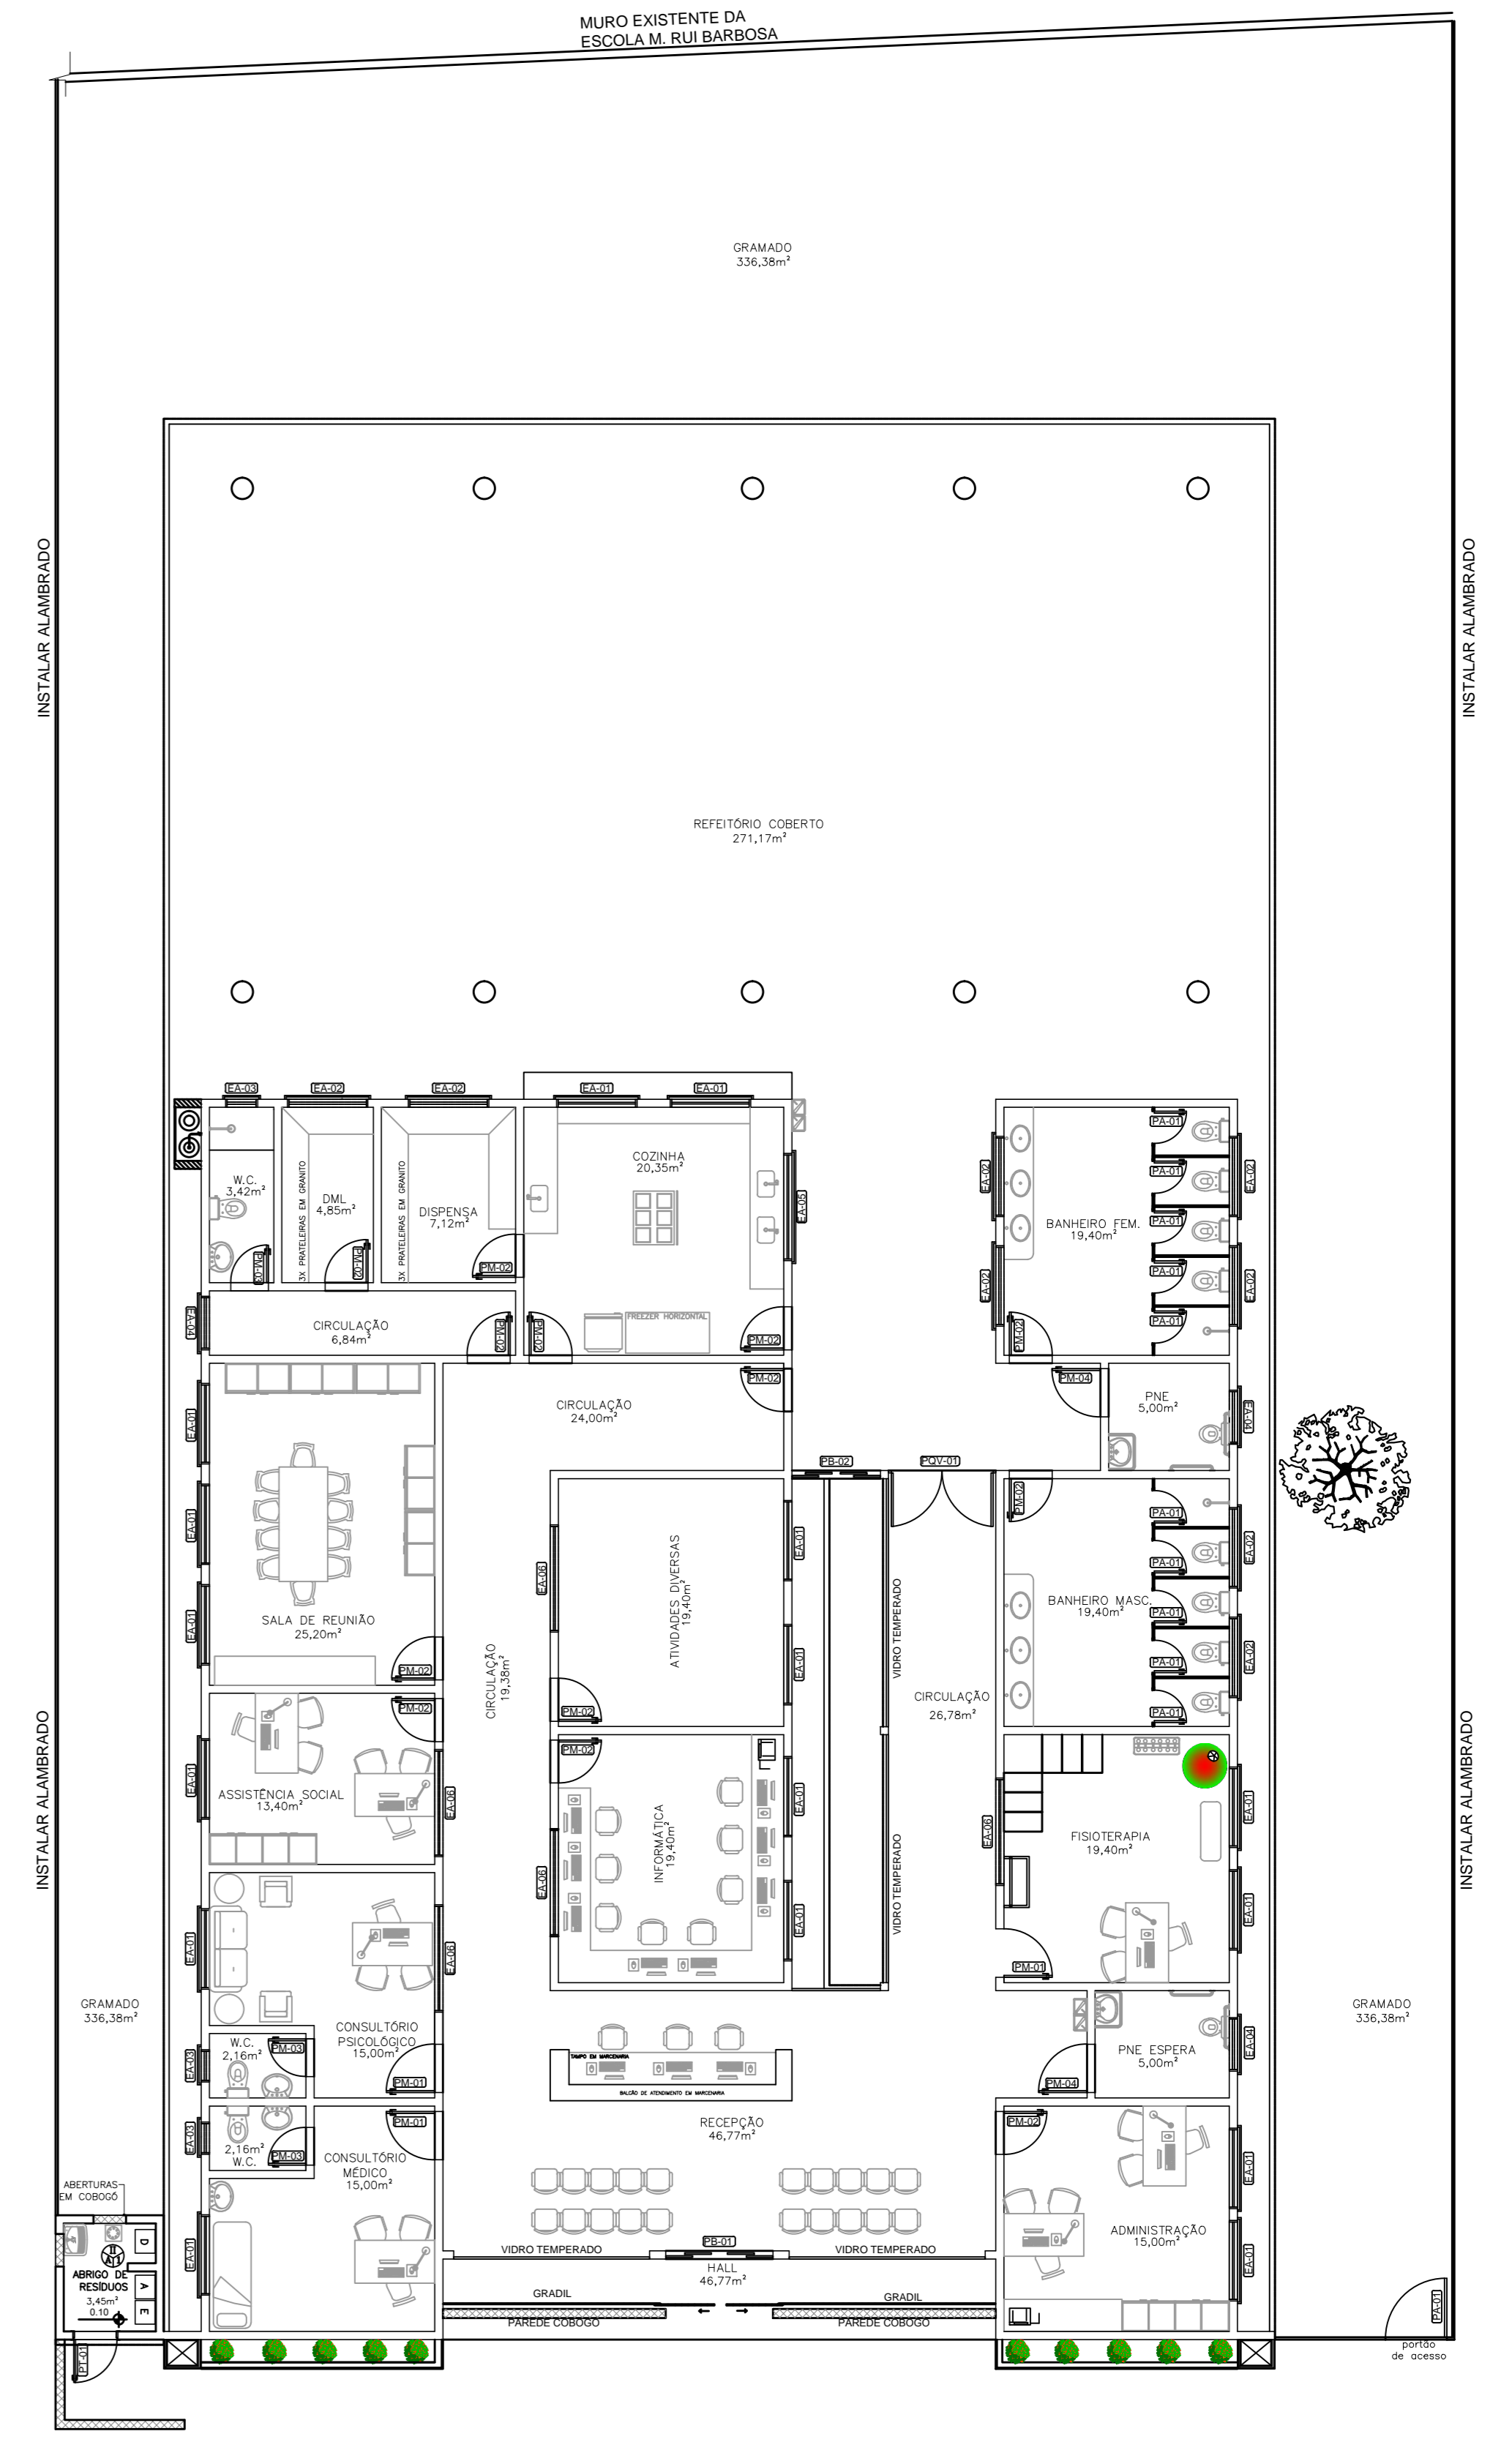

PLANTA DE IMPLANTAÇÃO
ESC. 1/100



PLANTA DE LAYOUT
ESC. 1/100

DIRETORIA DE PROJETOS - DEPARTAMENTO DE ENGENHARIA
CENTRO DE CONVIVÊNCIA DE IDOSO - CCI

ENDEREÇO : AFM - QUADRA 53 LOTE 1 B - JARDIM BRASÍLIA
 PROPRIETÁRIO : PREFEITURA MUNICIPAL DE ÁGUAS LINDAS DE GOIAS
 AUTOR DO PROJETO : LIDIANE FERNANDES VIEIRA - CAU: Nº A37165-3

PREFEITURA MUNICIPAL DE ÁGUAS LINDAS DE GOIAS
 AUTOR: LIDIANE FERNANDES VIEIRA - CAU: Nº A37165-3

ARQ PROJETO ARQUITETÔNICO

CONTEÚDO : PLANTA BAIXA, PLANTA DE IMPLANTAÇÃO, PLANTA DE LAYOUT, QUADRO DE ESQUADRIAS E ACABAMENTOS.

ÁREAS (M²):
 TERRENO : 650,34 m²
 ÁREA COBERTA : 114,13 m²

DATA : _____ ESC.: INDICADA PRANCHA : 1/2 FÓTO: