



GRAMADO
336,38m²

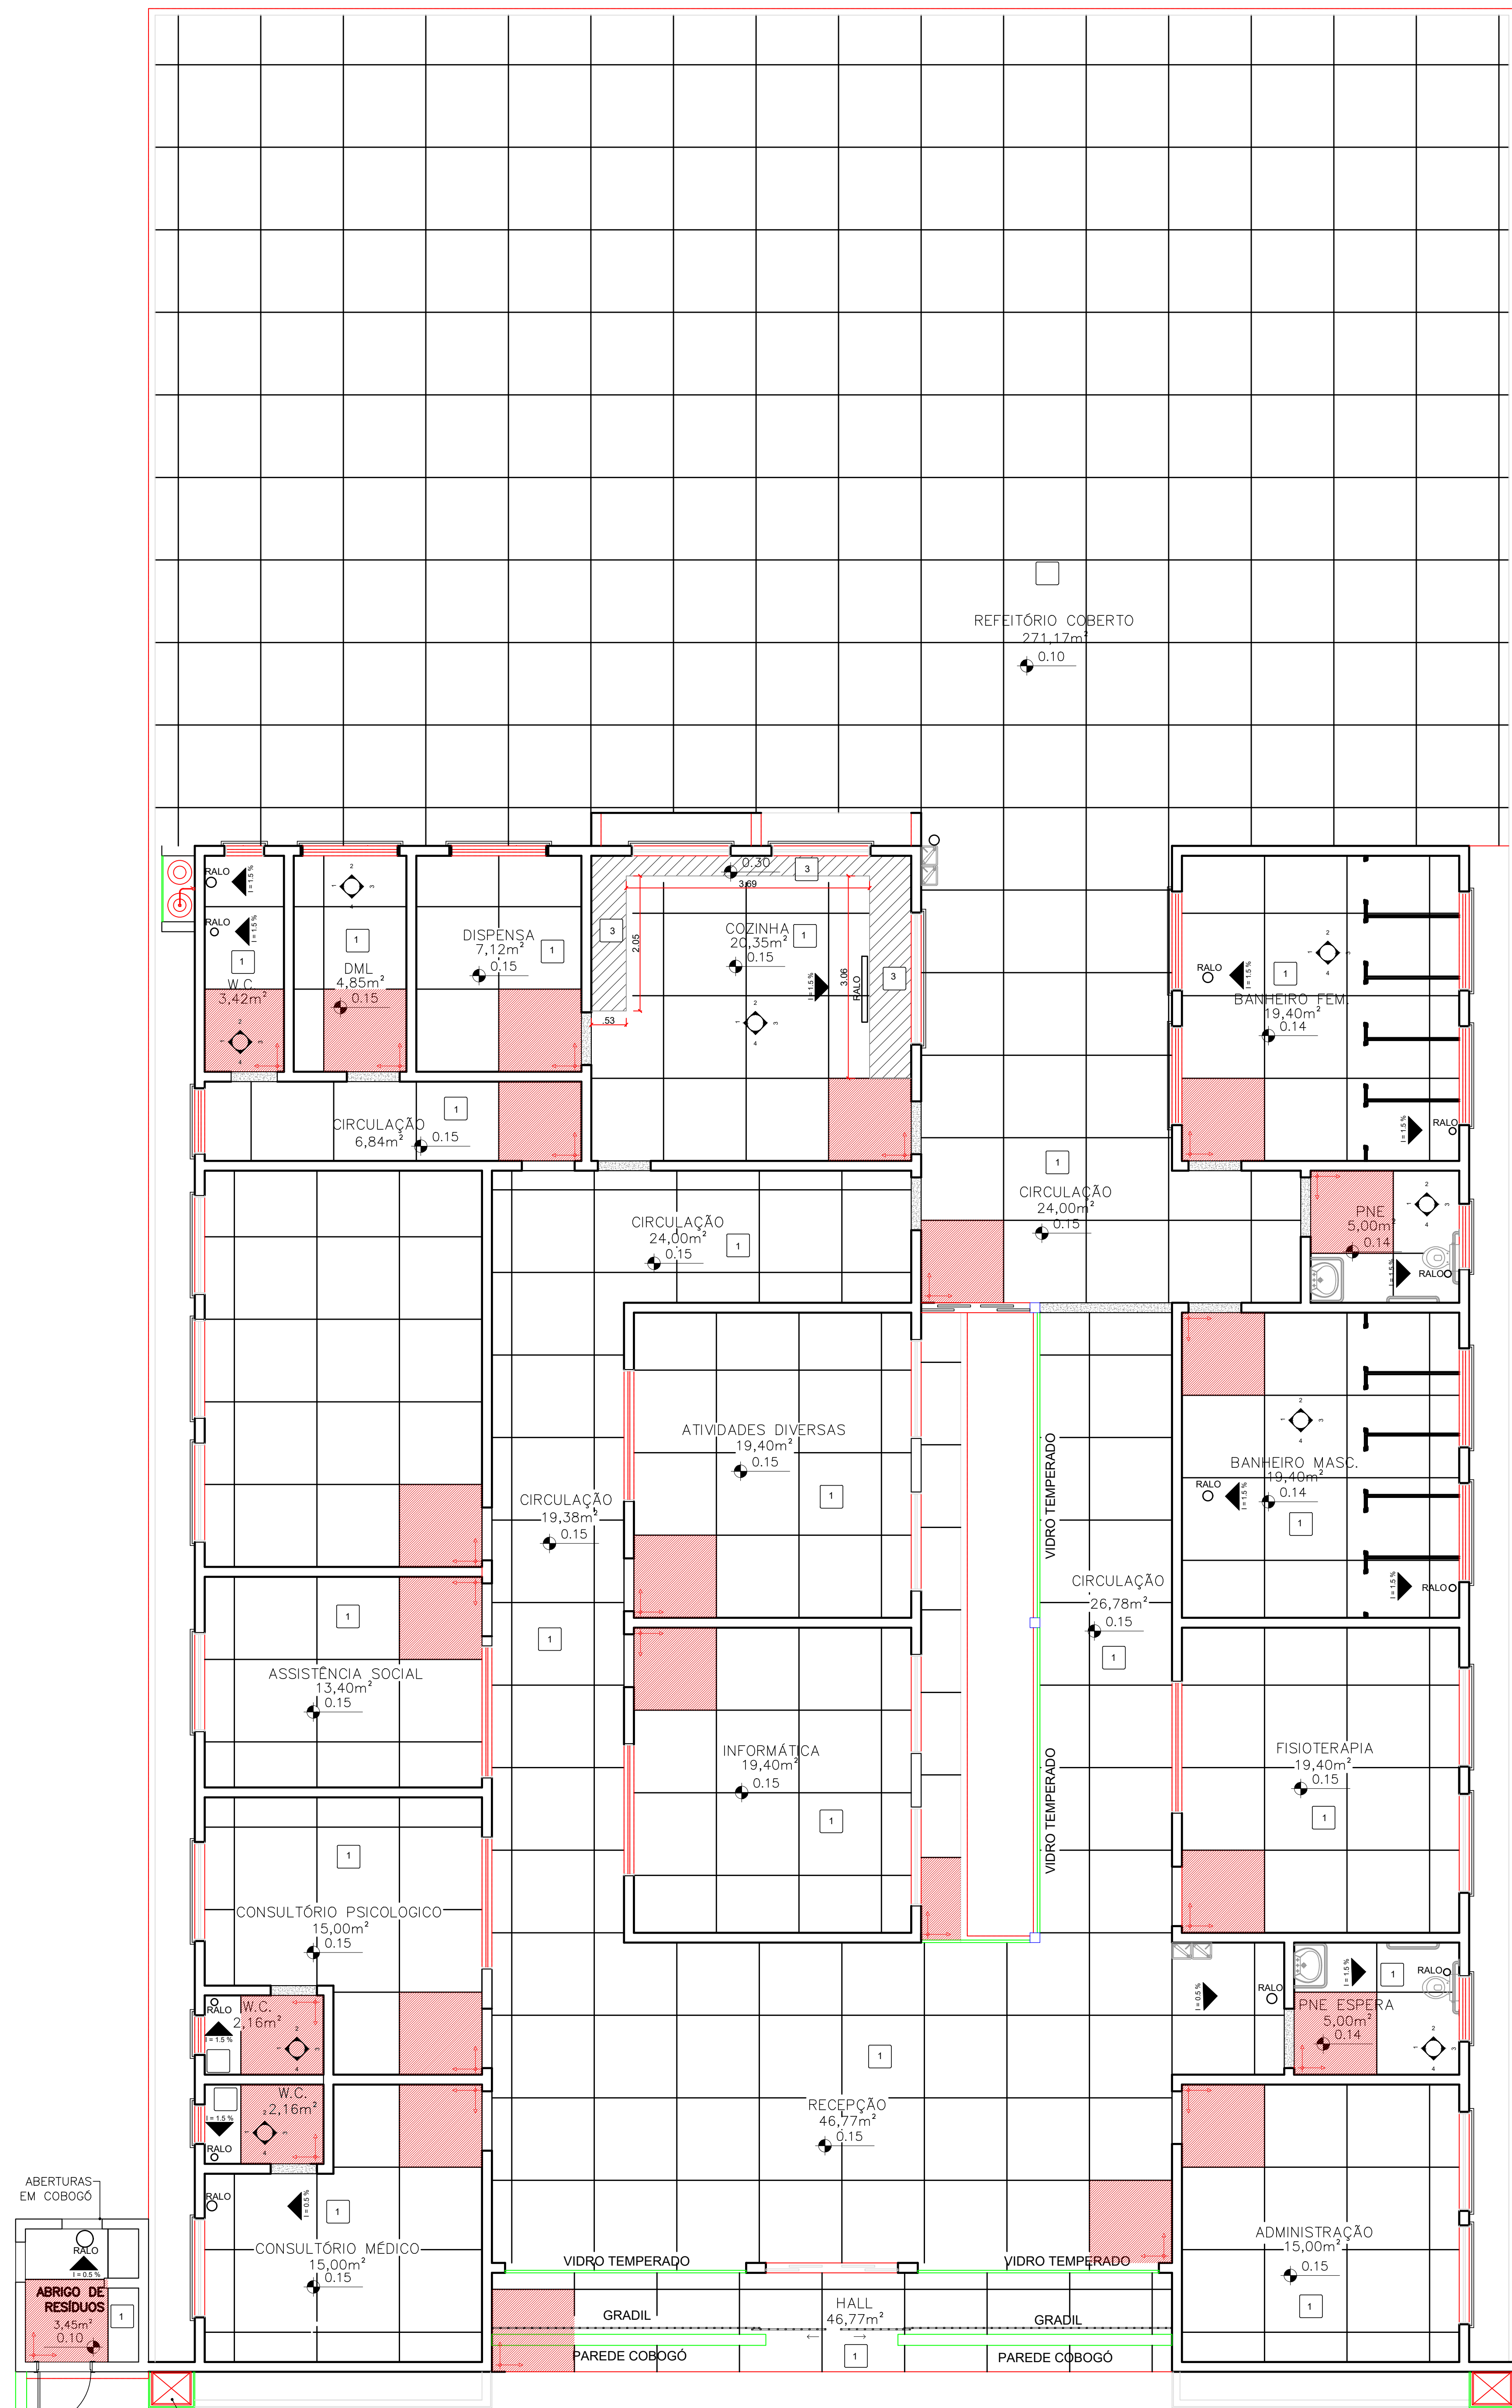

PLANTA DE PISO
ESC. 1/50

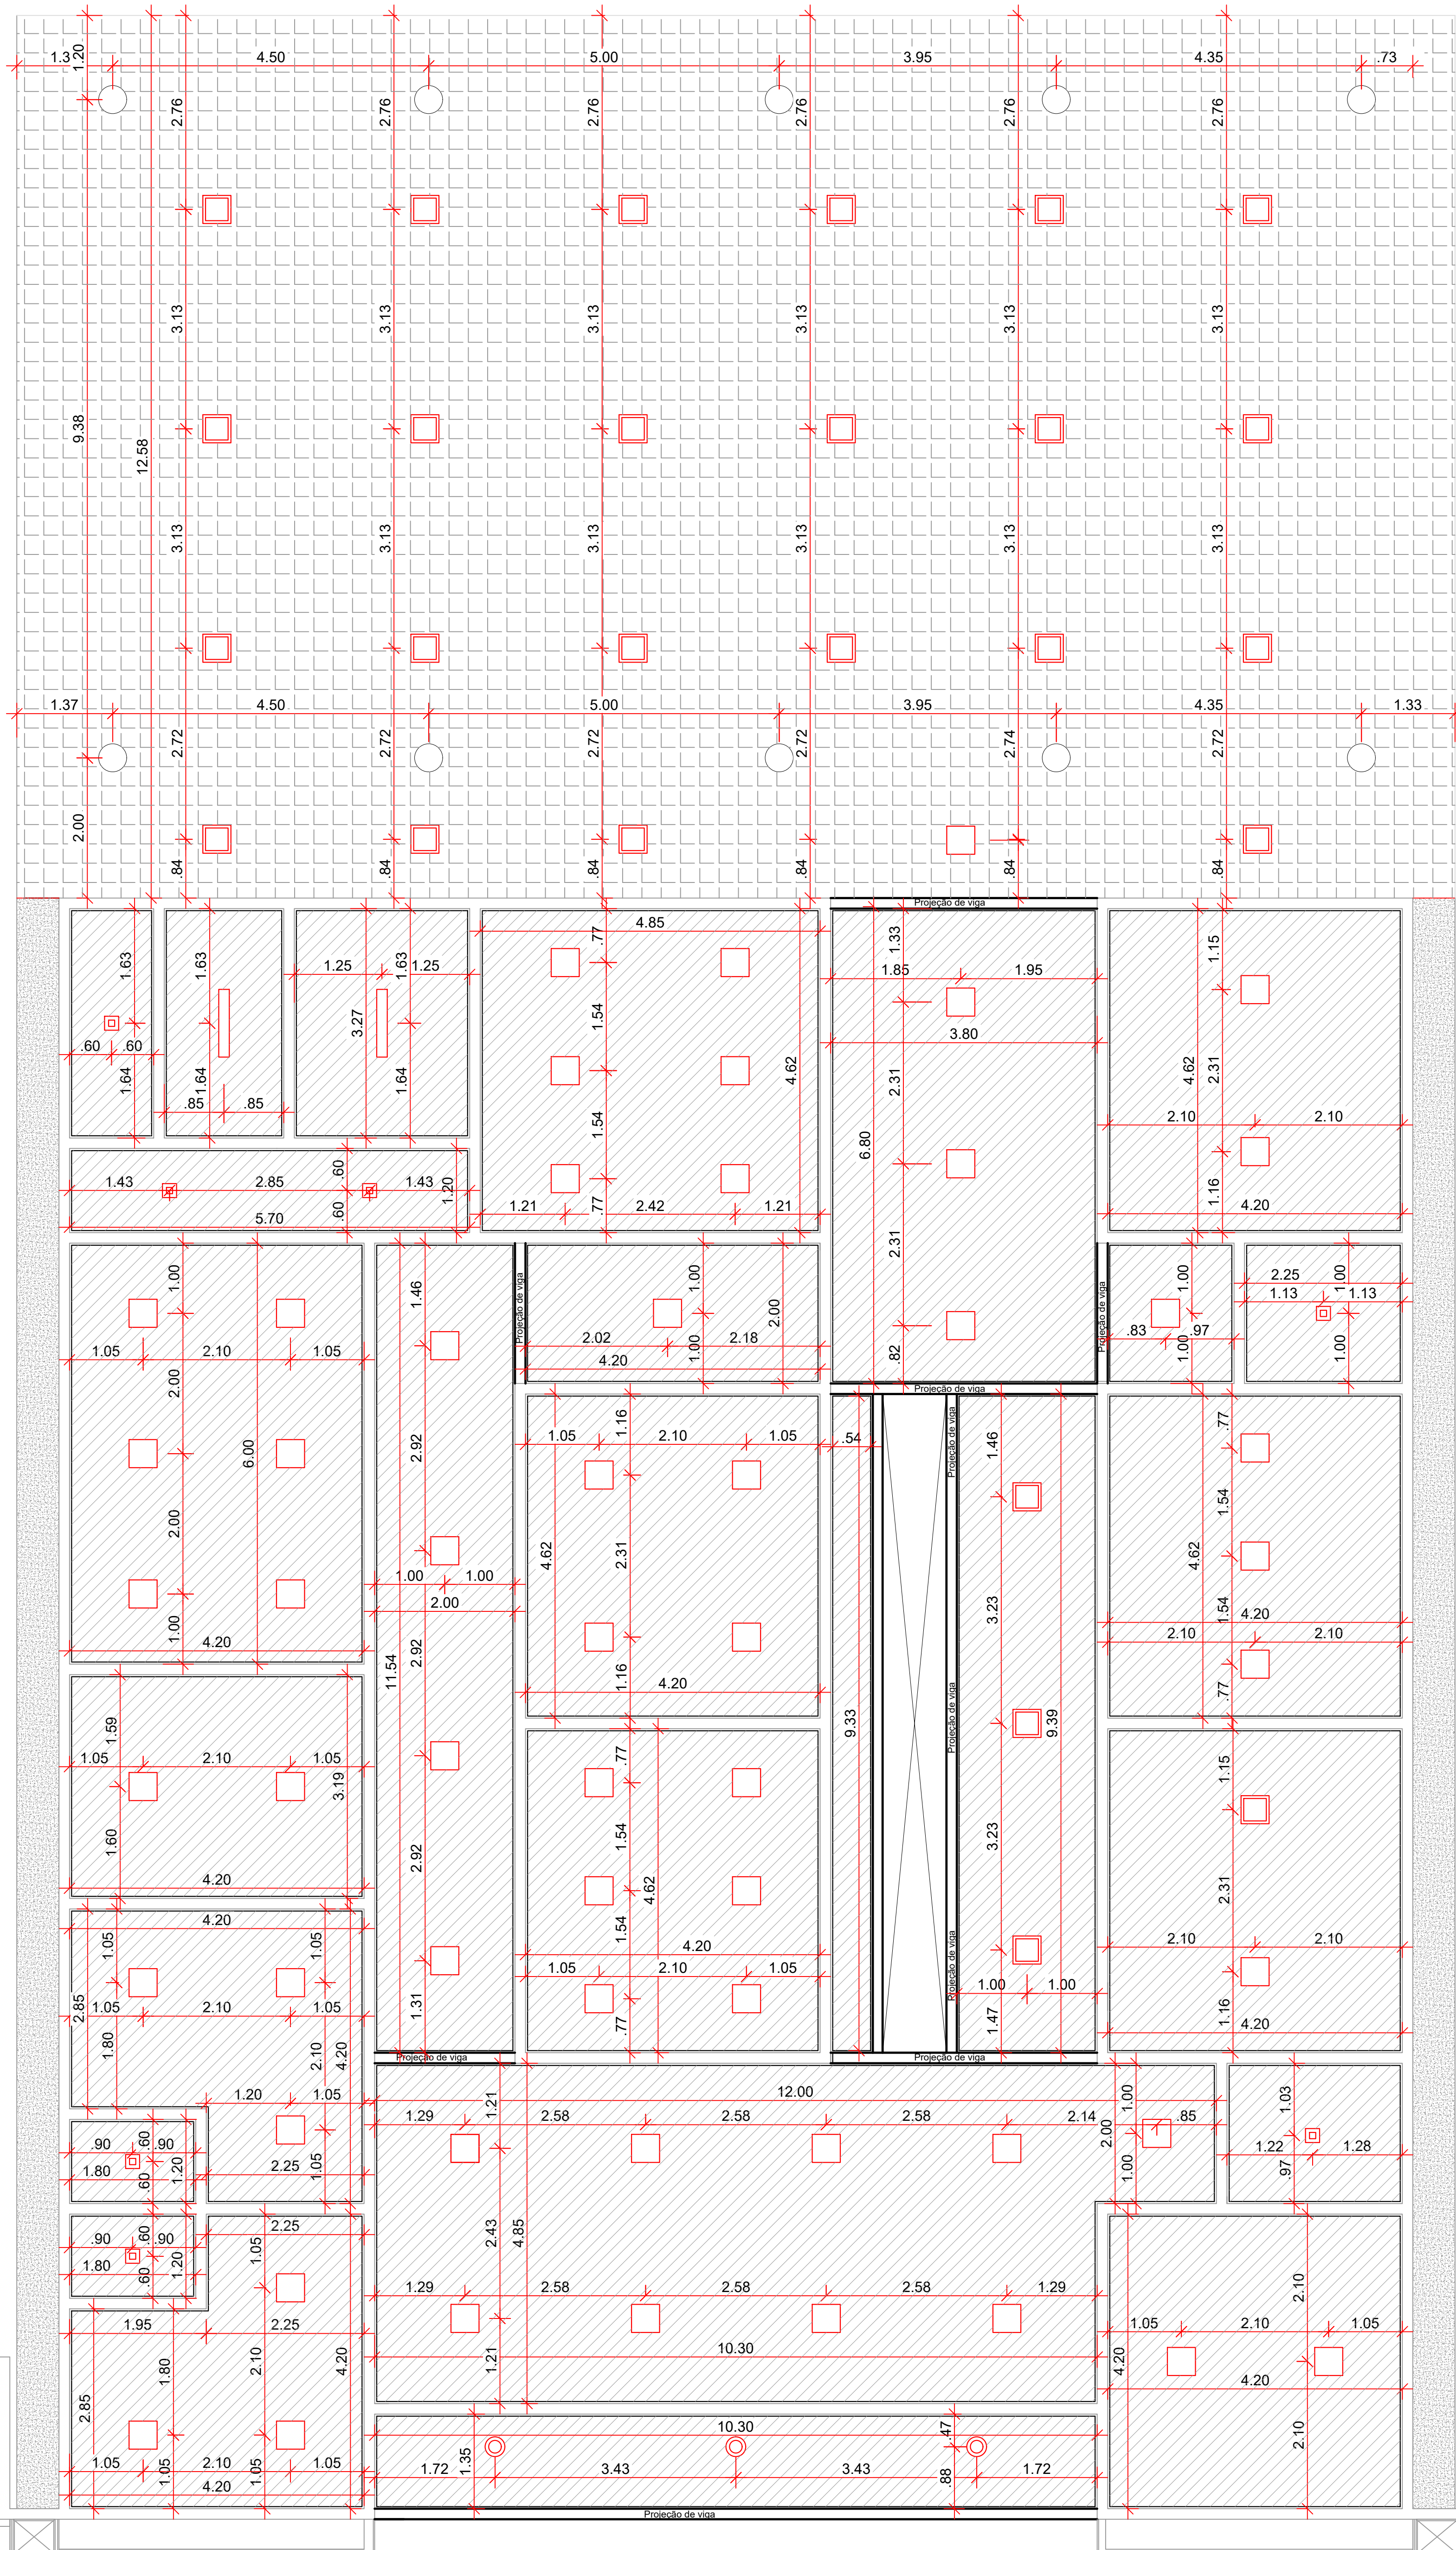

PLANTA DE FORRO
ESC. 1/50

LEGENDA	
	Luminária - embutir
	Forno de Gesso
	Forno de PVC
	Laje - Beton

LEGENDA	
	PISO
	PARADE
1	GRANITINA 8 mm FUNDIDA COM CONTRAPISO (10/3 ARM) E-2 cm E JANTA PLÁSTICA 27mm
2	REVESTIMENTO CERÂMICO 33x45 cm
3	BULEO EM ALVENARIA COM ALTURA DE 15CM COM TESTEIRAS REVESTIDAS EM CERÂMICA



DIRETORIA DE PROJETOS - DEPARTAMENTO DE ENGENHARIA

CENTRO DE CONVIVÊNCIA DE IDOSO - CCI

ENDEREÇO : APM - QUADRA 53 LOTE 1 B - JARDIM BRASÍLIA

PROPRIETÁRIO : PREFEITURA MUNICIPAL DE ÁGUAS LINDAS DE GOIÁS

AUTOR DO PROJETO : LIDIANE FERNANDES VIEIRA - CAU: Nº A37165-3

PREFEITURA MUNICIPAL DE ÁGUAS LINDAS DE GOIÁS

AUTOR: LIDIANE FERNANDES VIEIRA - CAU: Nº A37165-3

ARQ

CONTEÚDO :
PLANTA DE PISO E PLANTA DE FORRO.

ÁREA (m²):
FORRO : 1.050,54 m²
ÁREA CONST. : 712,13 m²

DATA : _____

ESC.: INDICADA FRANCHA : 1/8 VISTO: _____