


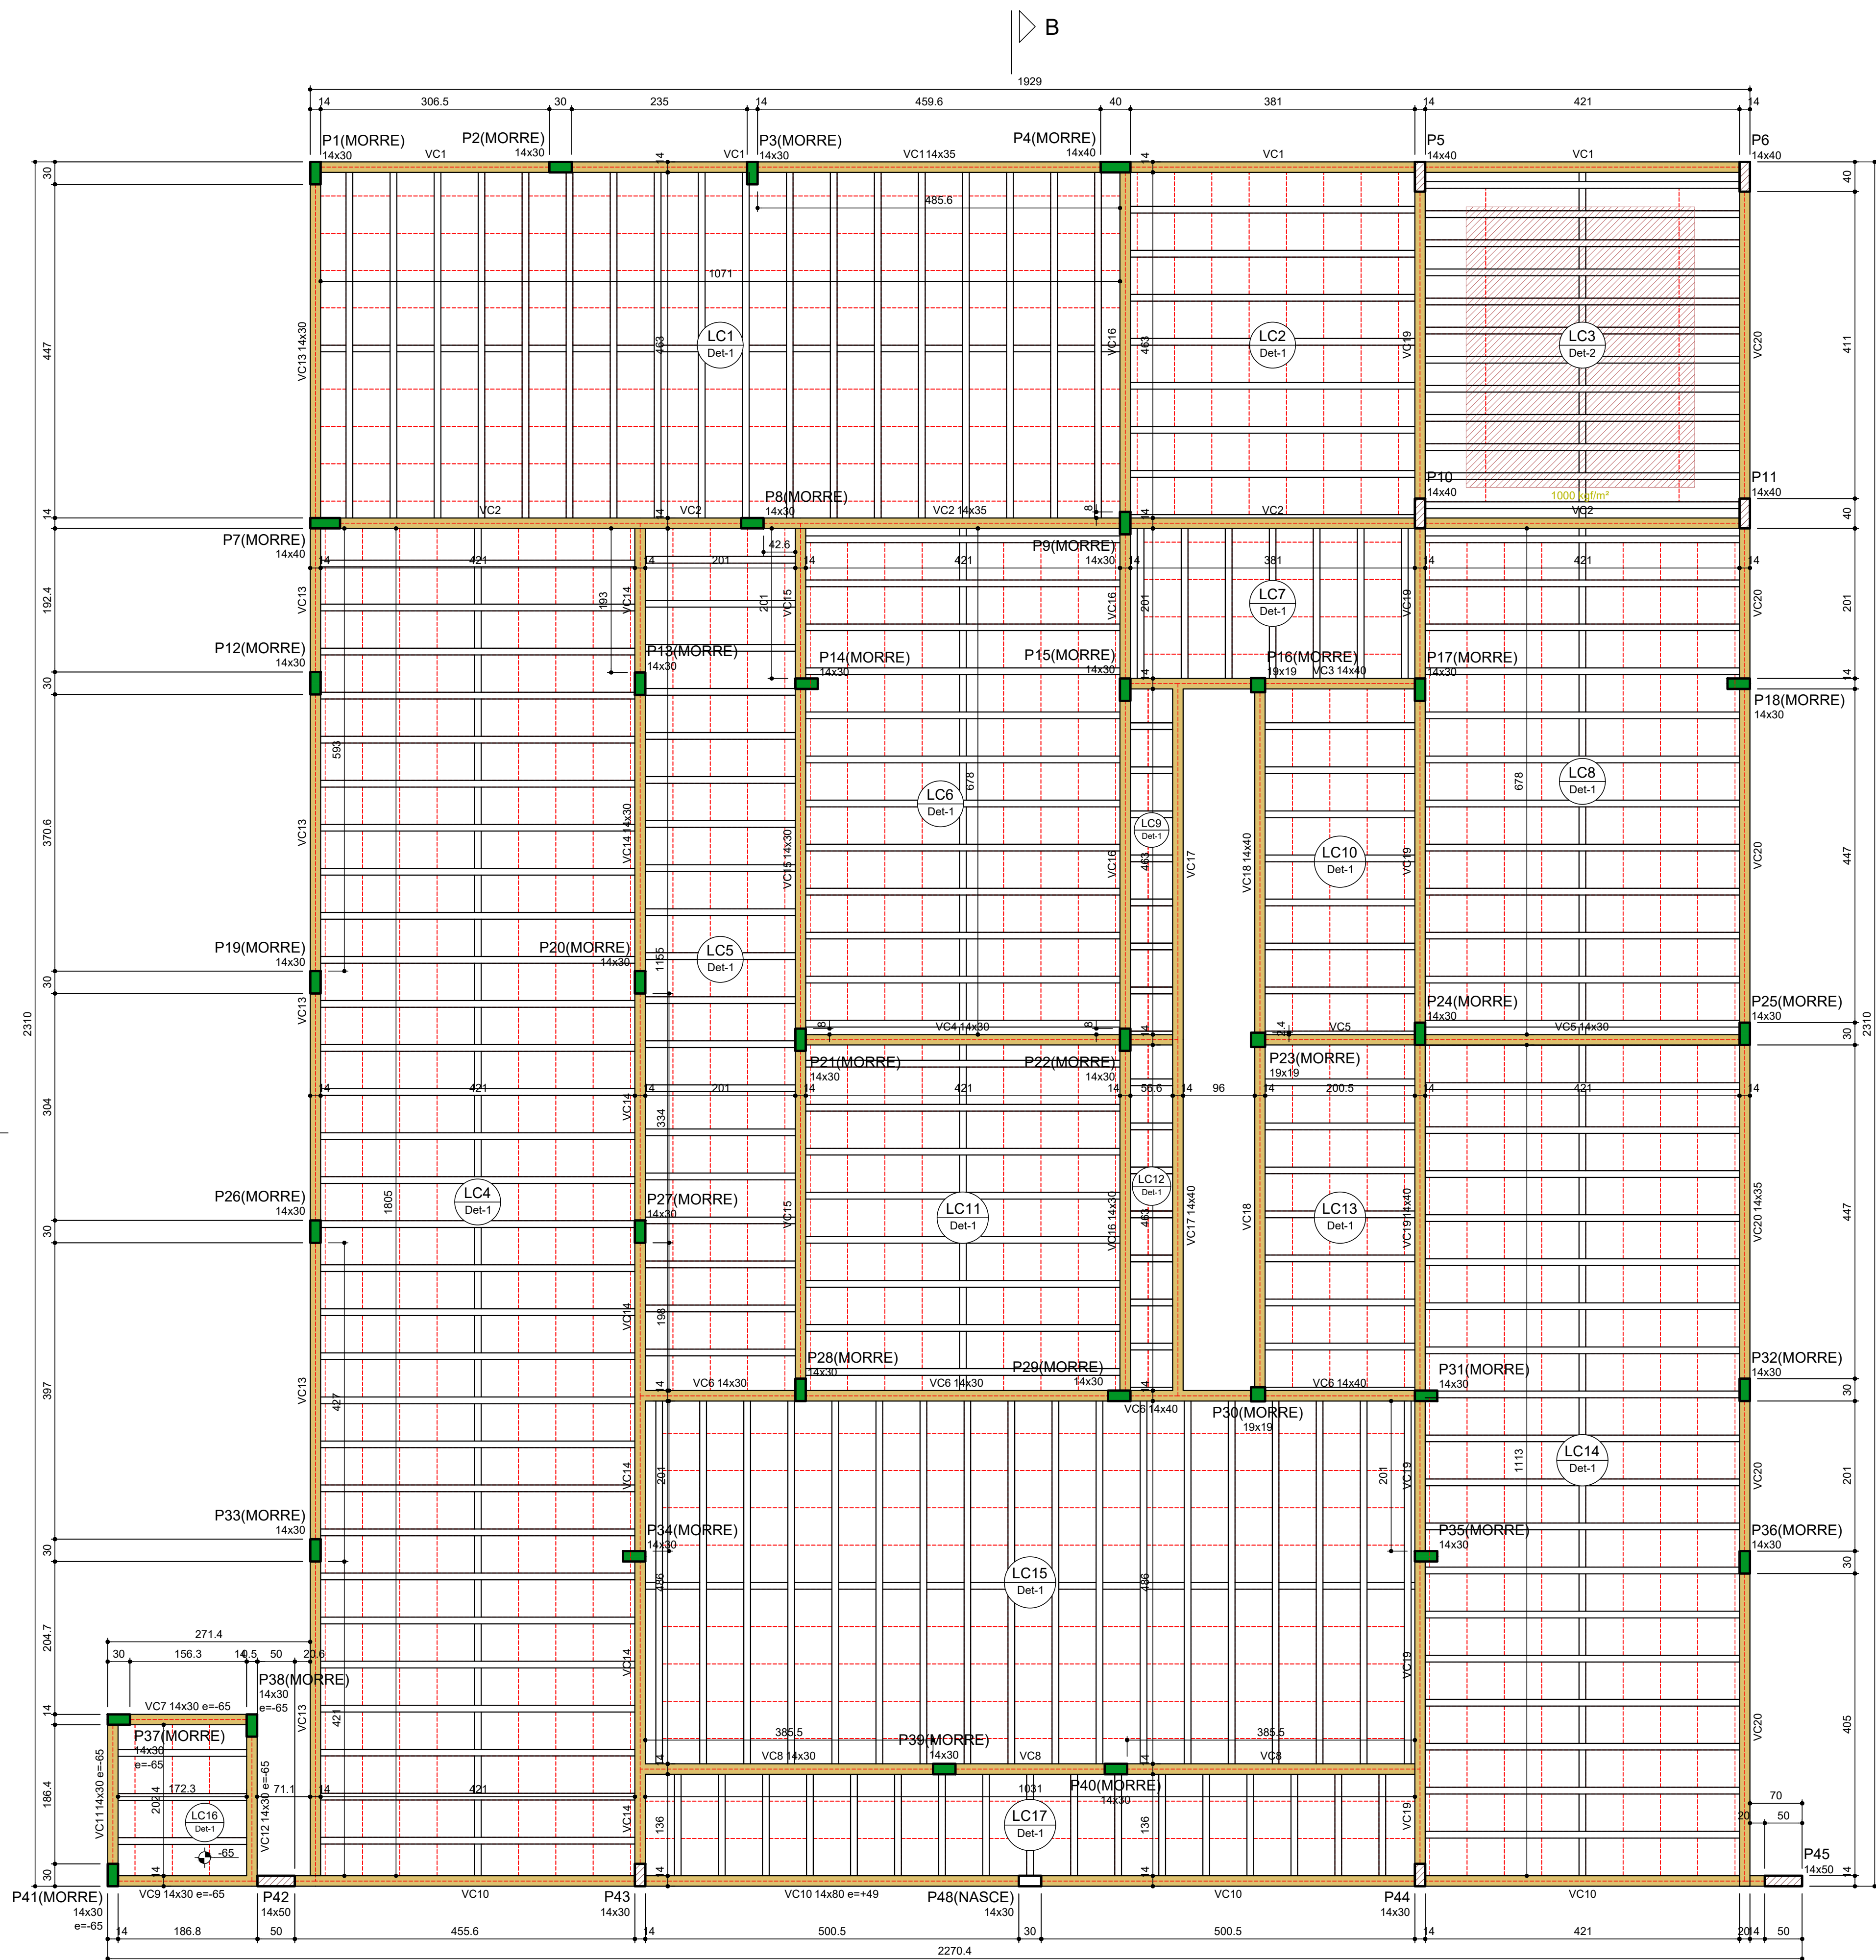

Forma do pavimento Cobertura (Nível 305)
escala 1:50

OBS: AS DIMENSÕES, ARMAÇÕES E ESPECIFICAÇÕES DAS LAJES, PRE-MOLDADAS(TRELIÇADAS), É DE INTEIRA RESPONSABILIDADE DO FABRICANTE/FORNECEDOR, SENDO QUE ESTE DEVERÁ OBEDECER O SENTIDO E OS CARREGAMENTOS DAS LAJES CONTIDO NESTE PROJETO. O FORNECEDOR/FABRICANTE DEVERÁ FORNECER ART. DE MONTAGEM E FABRICAÇÃO DAS LAJES DESTA PROJETO.

Vigas				Blocos de armeria					
Nome	Seção	Elevação (cm)	Nível (cm)	Detalhe	Tip	Nome	L	Armeria	Quantidade
VC1	14x30	0	305	1	EPB Unidirecional	B12/50/50	10	30	1348
VC2	14x30	0	305	2	EPB Unidirecional	B16/30/125	16	30	125
VC3	14x40	0	305						
VC4	14x30	0	305						
VC5	14x30	0	305						
VC6	14x30	0	305						
VC7	14x30	-65	240						
VC8	14x30	0	305						
VC9	14x30	-65	240						
VC10	14x30	49	354						
VC11	14x30	-65	240						
VC12	14x30	-65	240						
VC13	14x30	0	305						
VC14	14x30	0	305						
VC15	14x30	0	305						
VC16	14x30	0	305						
VC17	14x30	0	305						
VC18	14x30	0	305						
VC19	14x30	0	305						
VC20	14x35	0	305						

Lajes					
Nome	Tip	Altura (cm)	Elevação (cm)	Nível (cm)	Peso próprio (kgf/m²)
LC1	Trelçada 1D	16	0	305	153
LC2	Trelçada 1D	16	0	305	148
LC3	Trelçada 1D	20	0	305	202
LC4	Trelçada 1D	16	0	305	153
LC5	Trelçada 1D	16	0	305	148
LC6	Trelçada 1D	16	0	305	153
LC7	Trelçada 1D	16	0	305	148
LC8	Trelçada 1D	16	0	305	153
LC9	Trelçada 1D	16	0	305	148
LC10	Trelçada 1D	16	0	305	148
LC11	Trelçada 1D	16	0	305	153
LC12	Trelçada 1D	16	0	305	148
LC13	Trelçada 1D	16	0	305	148
LC14	Trelçada 1D	16	0	305	153
LC15	Trelçada 1D	16	0	305	153
LC16	Trelçada 1D	16	-65	240	148
LC17	Trelçada 1D	16	0	305	148



Área de lajes			
Tip	Altura (cm)	Bloco de Enchimento	Área (m²)
Trelçada 1D	16	B12/50/50	388.95
Trelçada 1D	20	B16/30/125	19.49

Características dos materiais			
fck (kgf/cm²)	Ecn (kgf/cm²)	fct (kgf/cm²)	Abatimento (cm)
25	241500	1	20

Dimensão máxima do agregado = 15 mm

Pilares			
Nome	Seção	Elevação (cm)	Nível (cm)
P1	14x30	0	305
P2	14x30	0	305
P3	14x30	0	305
P4	14x40	0	305
P5	14x40	0	305
P6	14x40	0	305
P7	14x40	0	305
P8	14x30	0	305
P9	14x30	0	305
P10	14x40	0	305
P11	14x40	0	305
P12	14x30	0	305
P13	14x30	0	305
P14	14x30	0	305
P15	14x30	0	305
P16	18x19	0	305
P17	14x30	0	305
P18	14x30	0	305
P19	14x30	0	305
P20	14x30	0	305
P21	14x30	0	305
P22	14x30	0	305
P23	18x19	0	305
P24	14x30	0	305
P25	14x30	0	305
P26	14x30	0	305
P27	14x30	0	305
P28	14x30	0	305
P29	14x30	0	305
P30	18x19	0	305
P31	14x30	0	305
P32	14x30	0	305
P33	14x30	0	305
P34	14x30	0	305
P35	14x30	0	305
P36	14x30	0	305
P37	14x30	-65	240
P38	14x30	-65	240
P39	14x30	0	305
P40	14x30	0	305
P41	14x30	-65	240
P42	14x30	0	305
P43	14x30	0	305
P44	14x30	0	305
P45	14x30	0	305
P46	14x30	0	305

Legenda dos pilares			Legenda das vigas e paredes	
■	Pilar que morre		■	Viga
□	Pilar que passa			
□	Pilar que nasce			

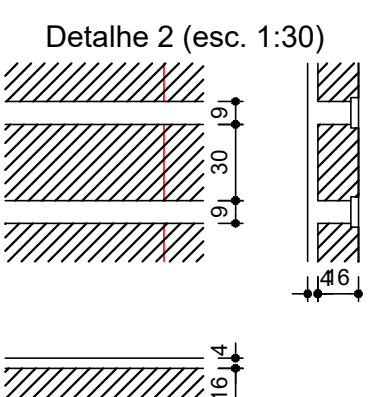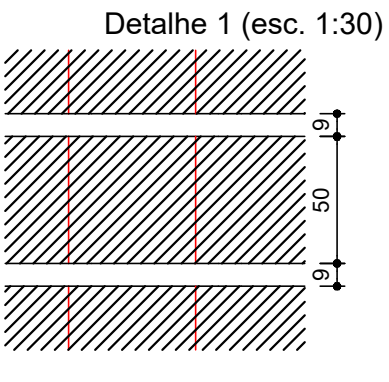

ARQUITETURA E
ENGENHARIA

Fone: (62) 3988-7297
(62) 98221-3763
www.tgengenaria.com.br

ESTRUTURAL

ENDEREÇO: APM - QUADRA 53 LOTE 18 - JARDIM BRASÍLIA - AGUAS LINDAS DE GOIÁS - GO

PROPRIETÁRIO: PREFEITURA MUNICIPAL DE AGUAS LINDAS DE GOIÁS

AUTOR DO PROJETO: THIAGO GONÇALVES

ASS:	RESPONSÁVEL PELO PROJETO:	DESENHO: THIAGO GONÇALVES
PROPRIETÁRIO	THIAGO GONÇALVES	
PREFEITURA MUNICIPAL DE AGUAS LINDAS DE GOIÁS	CREA: 1915747900-00	
ÁREA CONSTRUTIVA:	REVISÃO:	DATA:
Forma do Pavimento Cobertura	00	06/11/2019
	ARQUIVO:	ESCALA:
	Centroidado.est.06.11.19.R00	INDICADA

PRANCHA Nº: 04/7