



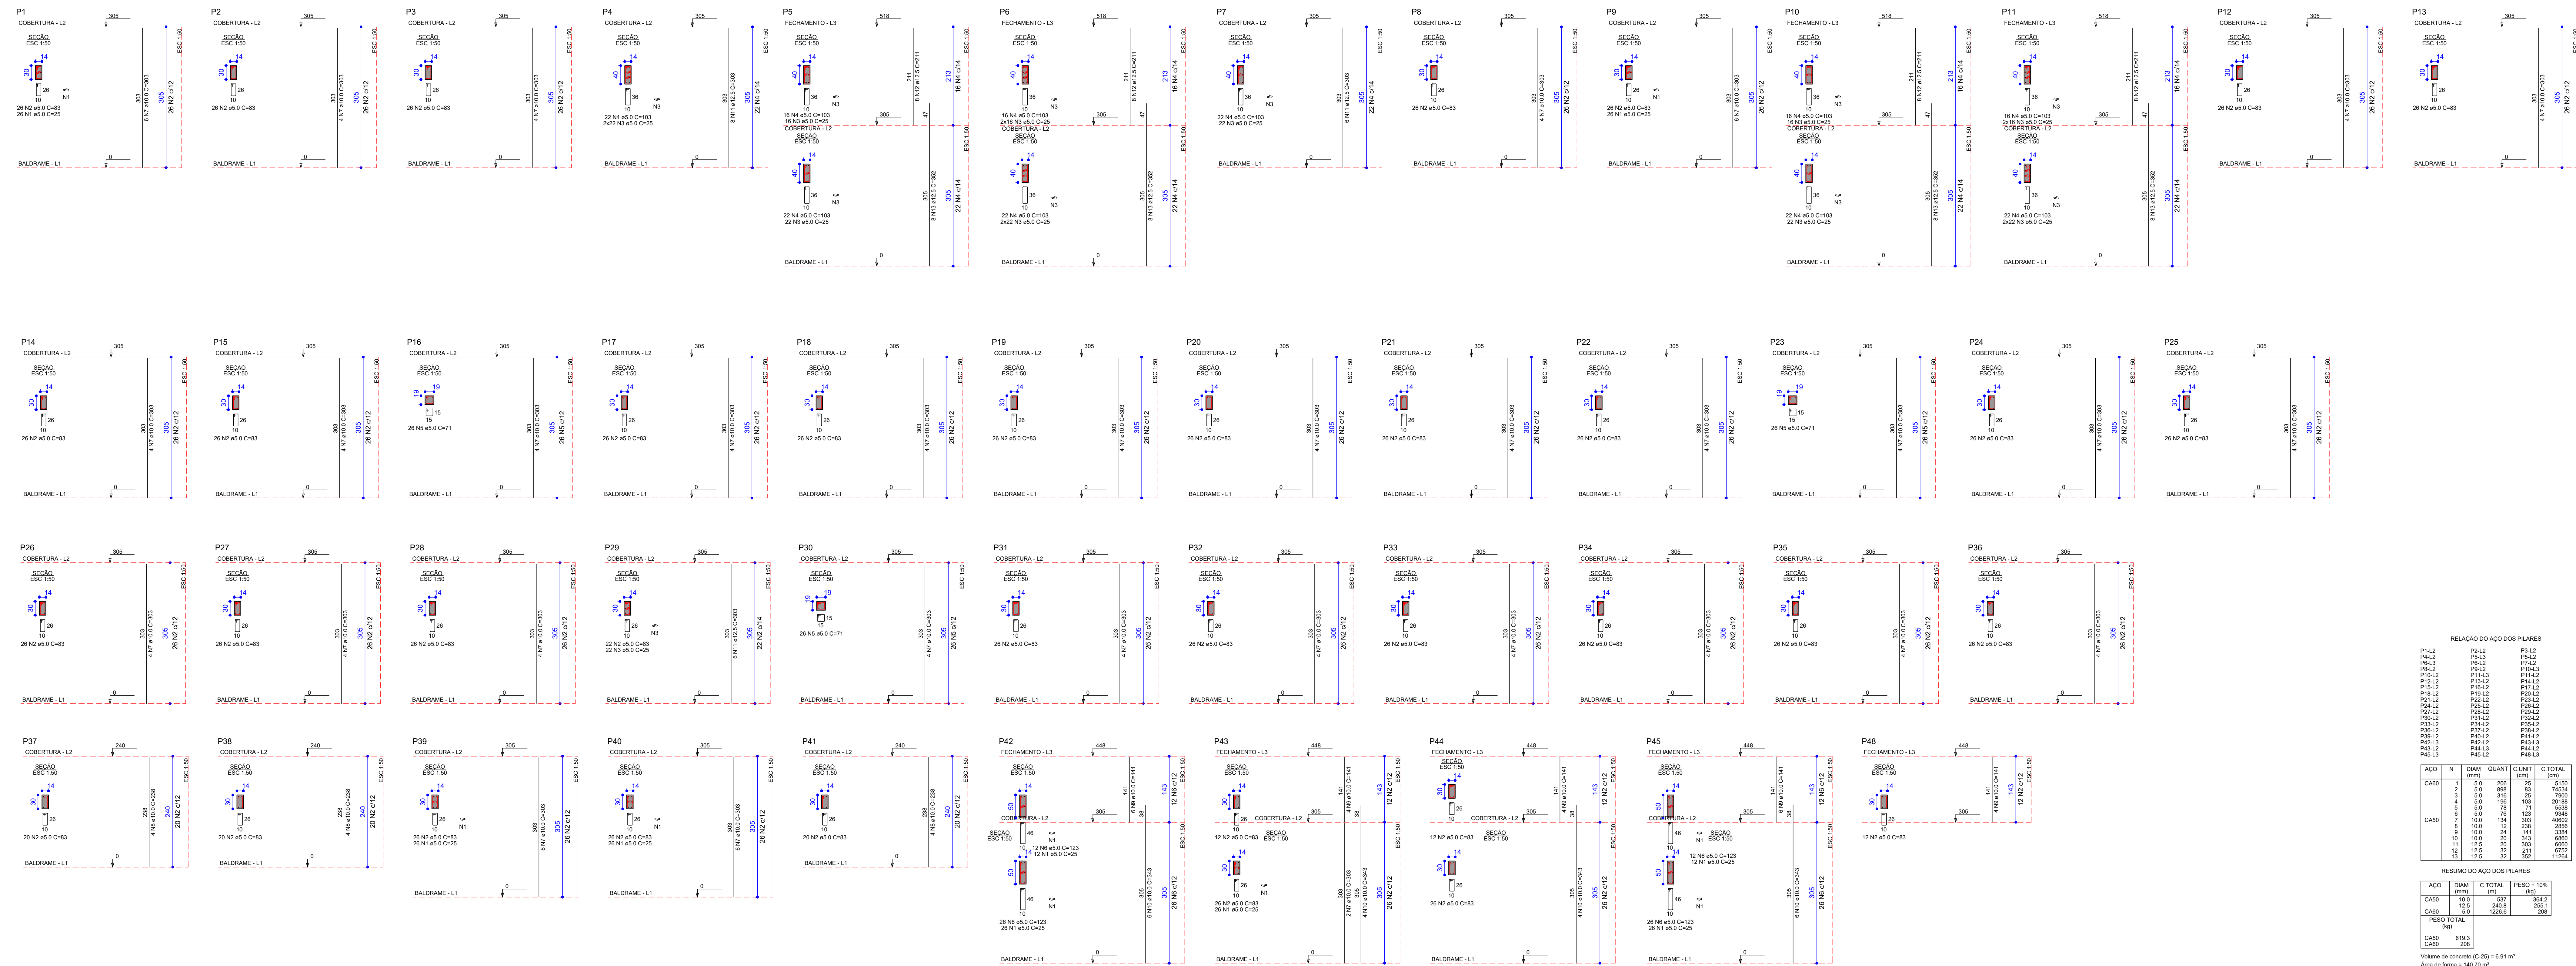

RELAÇÃO DO AÇO DOS PILARES									
RESUMO DO AÇO DOS PILARES									
	RESUMO DO AÇO DOS PILARES								
ACO	DIAM	C TOTAL	PESO + 10%						
Volume de concreto (C-25) = 6.91 m³									
Área de forma = 140.70 m²									

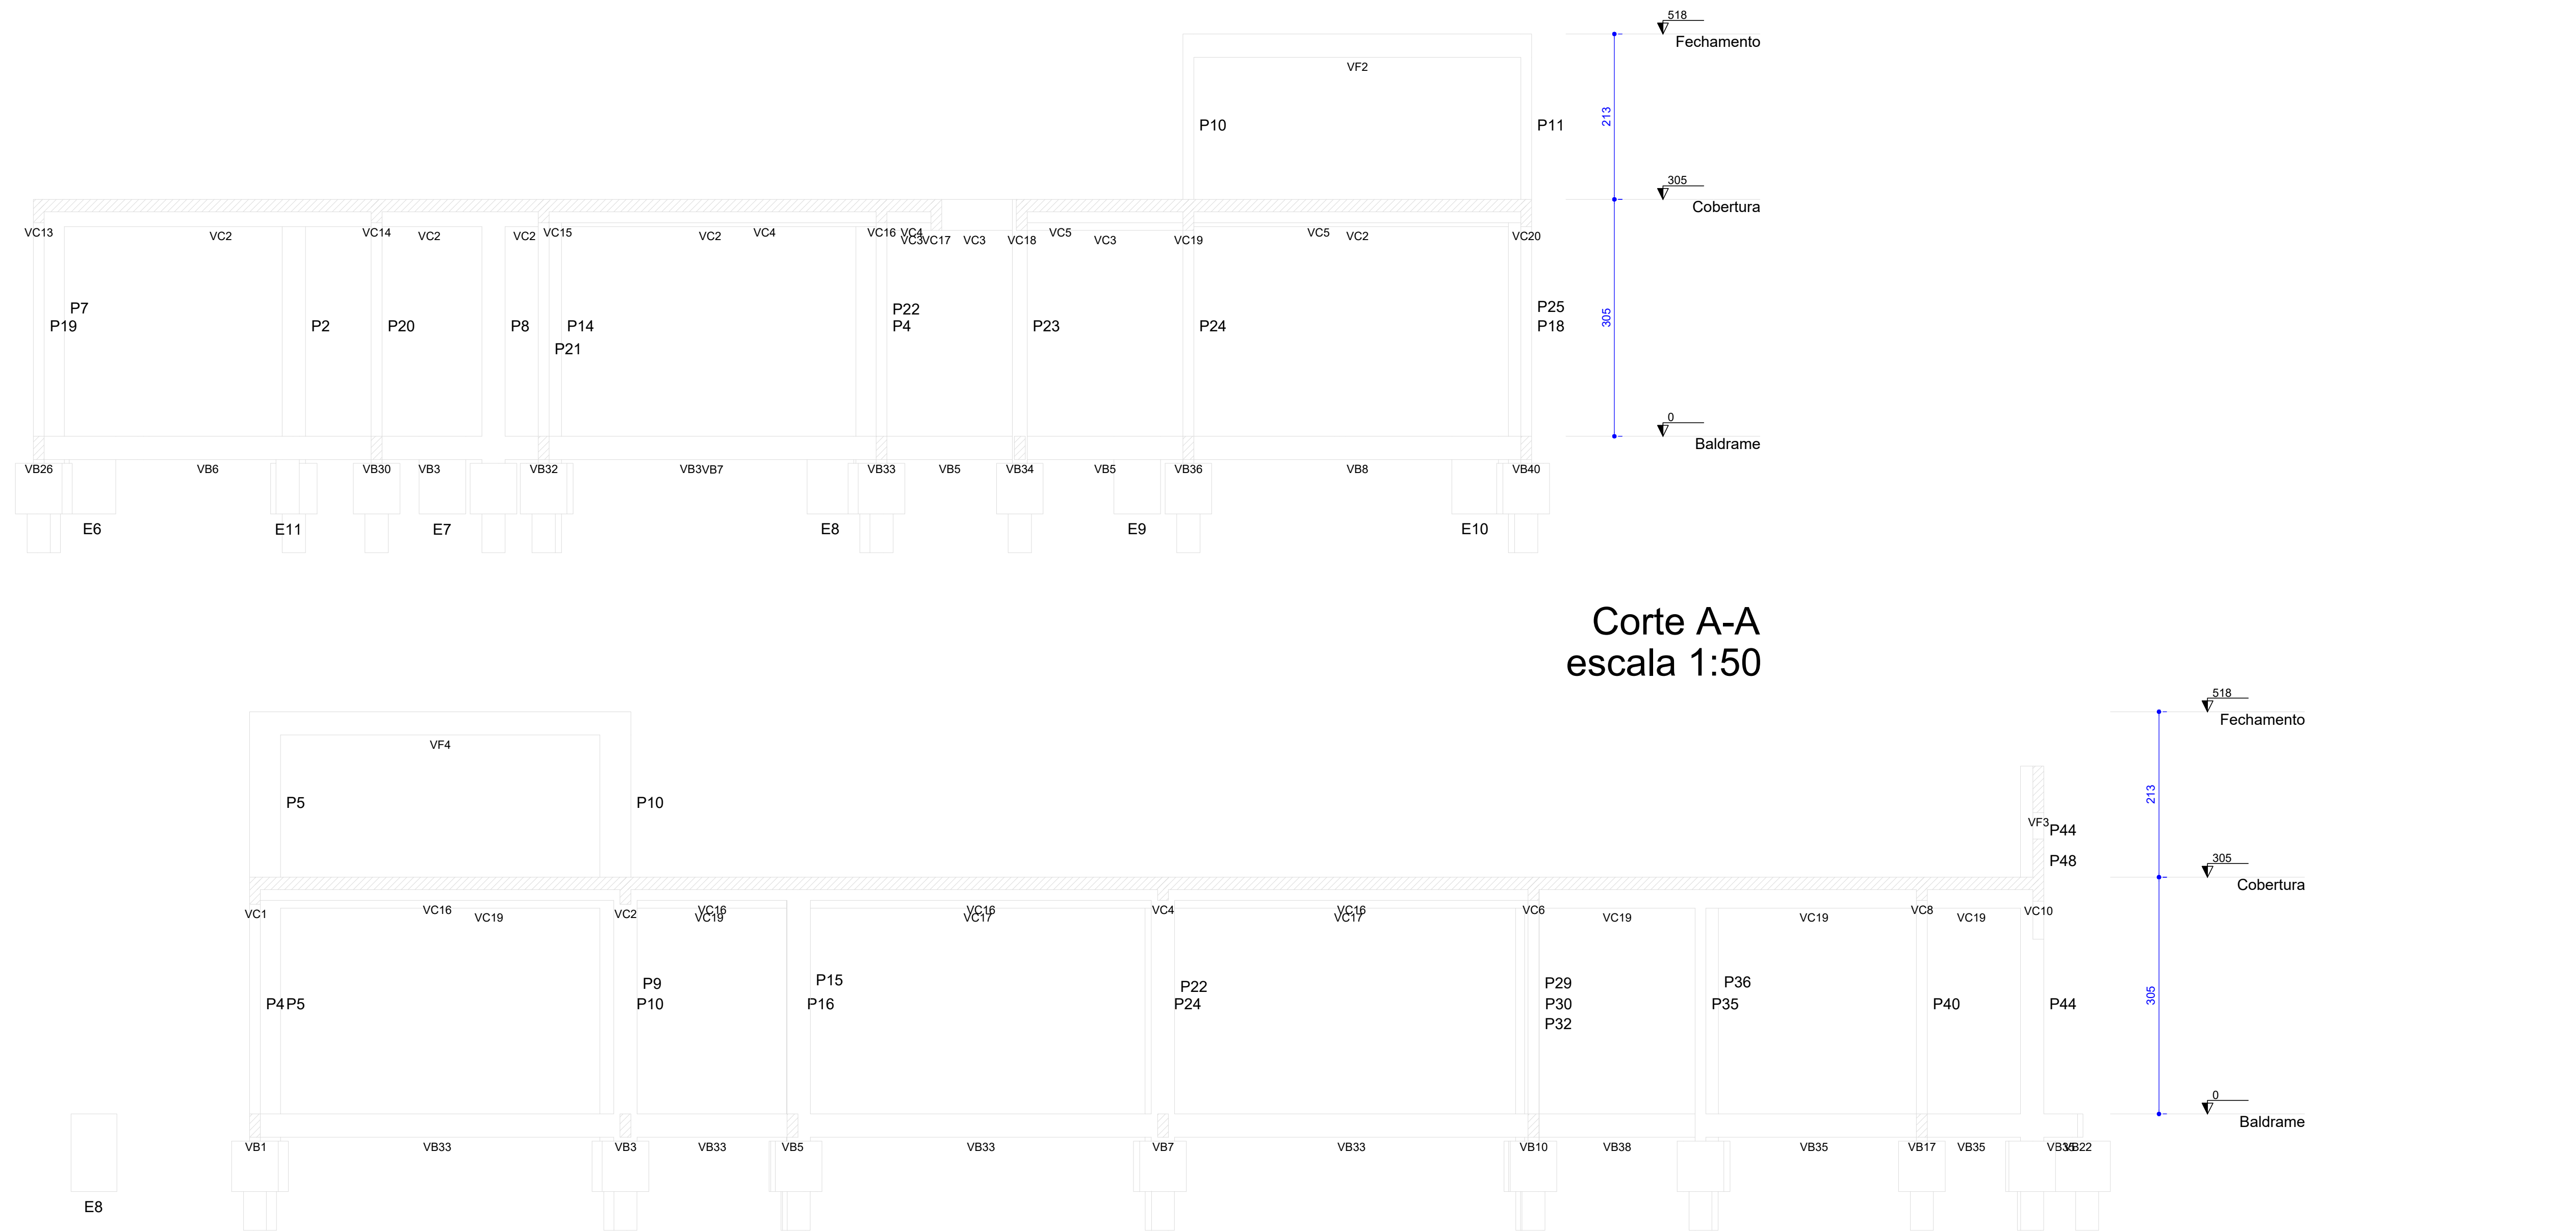

Corte A-A
escala 1:50

Corte B-B
escala 1:50



(62) 3988-7297
Fone: (62) 98221-3763
www.tgengenharia.com.br

ESTRUTURAL

ENDEREÇO: APM - QUADRA 53 LOTE 18 - JARDIM BRASÍLIA - ÁGUAS LINDAS DE GOIÁS - GO
PROPRIETÁRIO: PREFEITURA MUNICIPAL DE ÁGUAS LINDAS DE GOIÁS
AUTOR DO PROJETO: THIAGO GONÇALVES

ASS:	ASS:
PROPRIETÁRIO	RESPONSÁVEL PELO PROJETO:
PREFEITURA MUNICIPAL DE ÁGUAS LINDAS DE GOIÁS	THIAGO GONÇALVES
	CREA: 191574790-00
ÁREA CONSTRUTIVA	DESENHO: THIAGO GONÇALVES
70.13 m²	
REVISÃO:	DATA:
00	06/11/2019
ARQUIVO:	ESCALA:
Centroidado.est.06.11.19.R00	INDICADA
Plano	PRANCHA Nº:
Corte AA	07/7
Corte BB	