




OBS: A LOCAÇÃO DOS PILARES ESTÁ SEGUINDO A ARQUITETURA E SE ENCONTRA NA PLANTA DE LOCAÇÃO DO PROJETO DE ESTRUTURA

Planta de Locação - Pilares Metálicos  
Escala 1:50

Material		Série	Perfil	Comprimento			Volume			Peso			
Tipo	Designação			Perfil (m)	Série (m)	Material (m)	Perfil (m³)	Série (m³)	Material (m³)	Perfil (kg)	Série (kg)	Material (kg)	
Aço laminado	A-36 250Mpa	PERFIL REDOONDO	D 8.0	45.369			0.002			17.90			
			D 10.0	169.028			0.013			104.21			
Aço dobrado	A-36	C Dobrado Enrijecido	C127X50X17 # 2.28, Caixa dupla soldada	41.200			0.046			362.61			
			C150X60X20 # 2.66, Caixa dupla soldada	31.500			0.049			384.59			
			C127X50X17 # 2.28	164.800			0.092			725.22			
		U Dobrado	U100X50 # 2.66	124.125			0.063			495.49			
			U94X40 # 2.25	127.766			0.048			375.81			
			U94X40 # 2.25, Caixa dupla soldada	5.300			0.004			31.18			
		Calha	CALHA 400x127X50X25 #2.25		41.200			0.072			568.77		
					41.200			0.072			568.77		
		TUBO QUADRADO		50X50 # 1.9	280.248			0.100			783.28		
				20X20 # 0.9	6.021			0.000			3.15		
dobrado	A-36	PLACAS BASE	30x30 #10							70		700	
											4430.10		

Tabela resumo - Pórtico Frontal												
Material		Série	Perfil	Comprimento			Volume			Peso		
Tipo	Designação			Perfil (m)	Série (m)	Material (m)	Perfil (m³)	Série (m³)	Material (m³)	Perfil (kg)	Série (kg)	Material (kg)
Aço dobrado	A-36	C Dobrado Enrijecido	C150X60X20 # 2.66, Caixa dupla soldada	49.932			0.078			609.62		
			C200X75X25 # 2.66, Caixa dupla soldada	8.720			0.018			139.24		
dobrado	A-36	Placas base	25x30 #10 25x25 #9							59.25		118.50
										44.43		355.44
											1222.80	

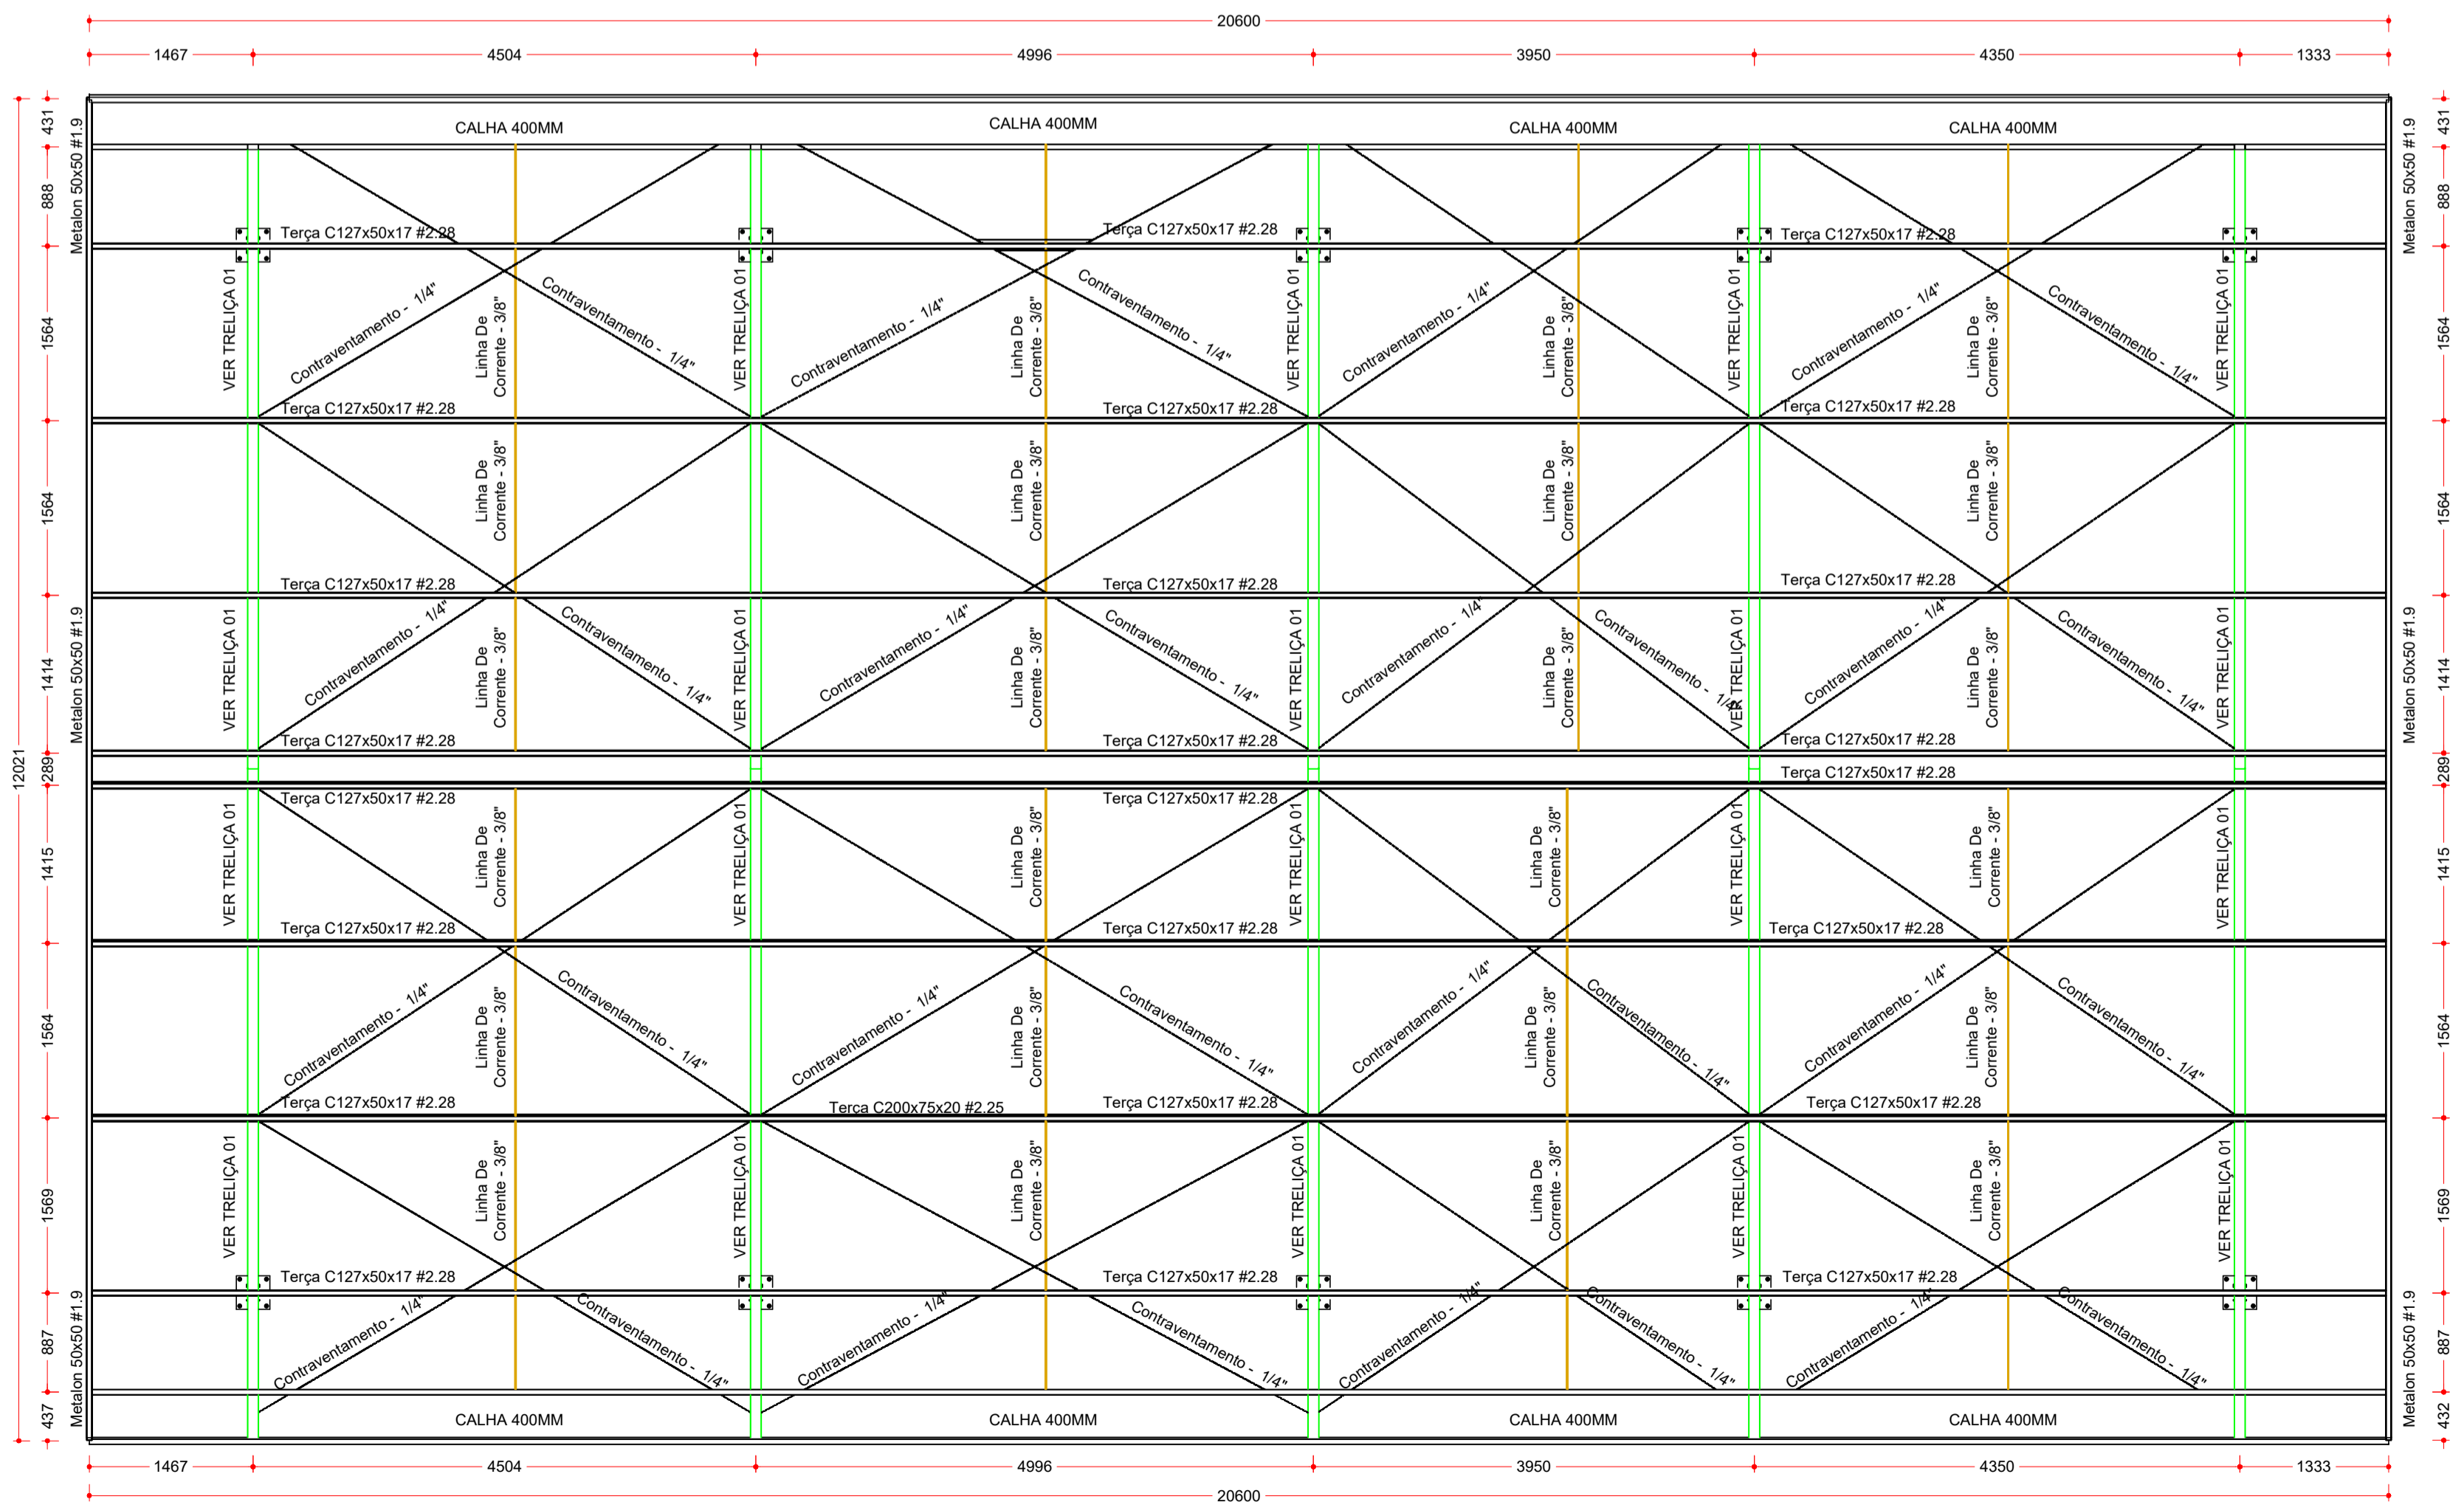

Planta de Cobertura  
Escala 1:50



ARQUITETURA E  
ENGENHARIA

Fone: (62) 3988-7297  
Fone: (62) 98221-3763  
www.tgarqengenharia.com.br

**ESTRUTURA METÁLICA**

ENDEREÇO: APM - QUADRA 53 LOTE 1B - JARDIM BRASÍLIA - ÁGUAS LINDAS DE GOIÁS - GO

PROPRIETÁRIO: PREFEITURA MUNICIPAL DE ÁGUAS LINDAS DE GOIÁS

AUTOR DO PROJETO: THIAGO GONÇALVES

ASS: PROPRIETÁRIO  
PREFEITURA MUNICIPAL DE ÁGUAS LINDAS DE GOIÁS

ASS: RESPONSÁVEL PELO PROJETO:  
THIAGO GONÇALVES  
CREA: 1015714790D-GO

ÁREA CONSTRUIDA:  
712.13 m²

DESENHO: ROBERTO LACERDA

ASSUNTO:  
Planta de Locação  
Planta de Cobertura  
Lista de Materiais

REVISÃO:  
01  
ARQUIVO:  
Controladoso.met.30.10.19.R00.dwg

DATA:  
30/10/2019  
ESCALA:  
INDICADA

PRANCHA Nº:  
1/4