



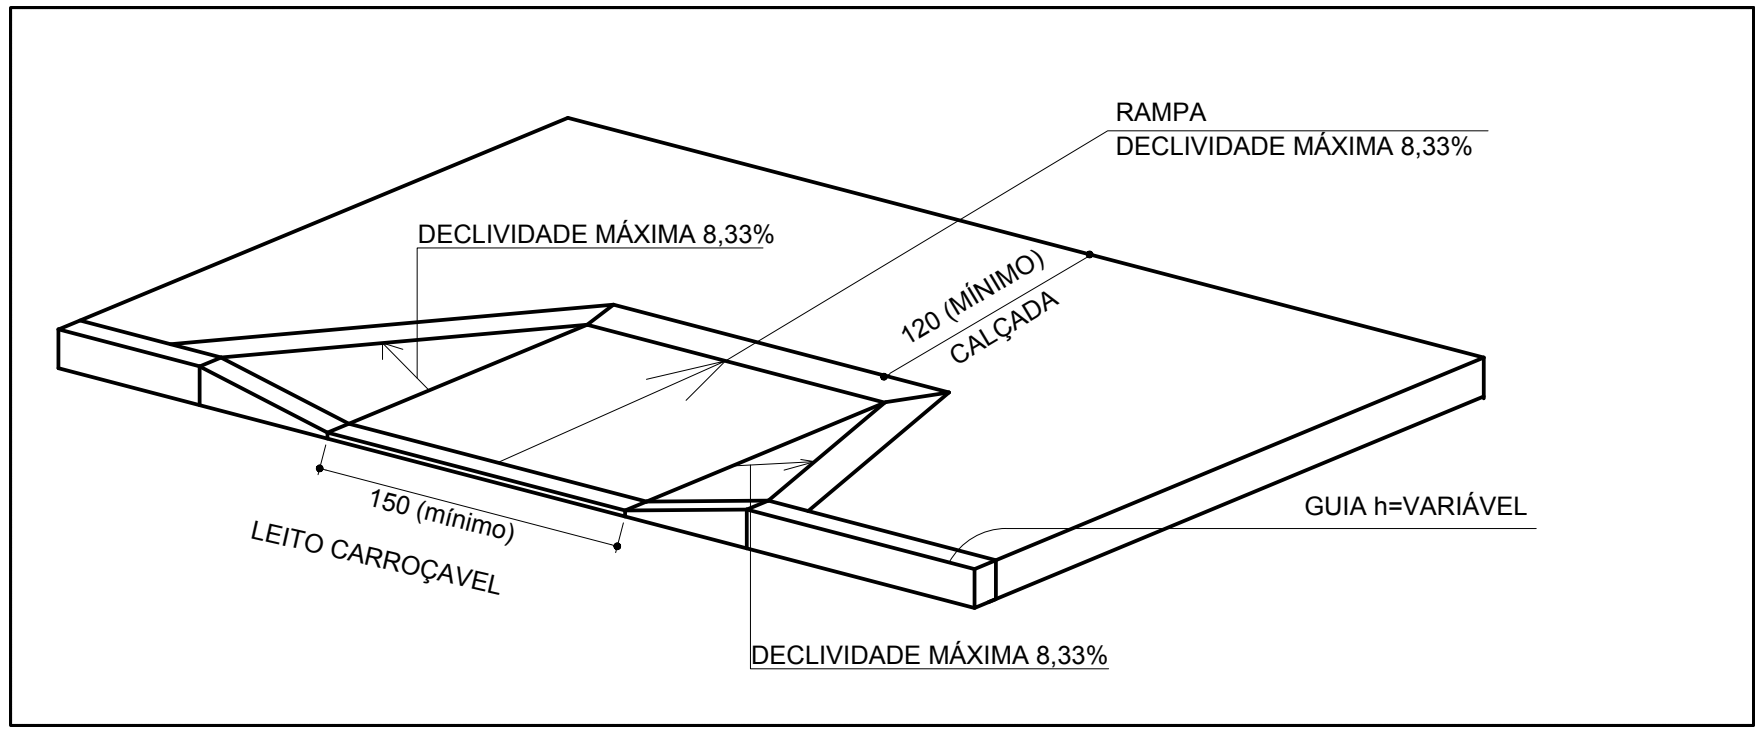


DET. 01 - RAMP A DE ACESSIBILIDADE - CALÇADAS
SEM ESC.

LEGENDA		
SÍMBOLO	DESCRIÇÃO	QTD
	GUIA REBAIXADA (MEIO FIO)	73,18 m
	GUIA EM CONCRETO H=0,15cm (MEIO FIO)	120,23 m
	MURO DE ARRIMO A CONSTRUIR	30,18ml

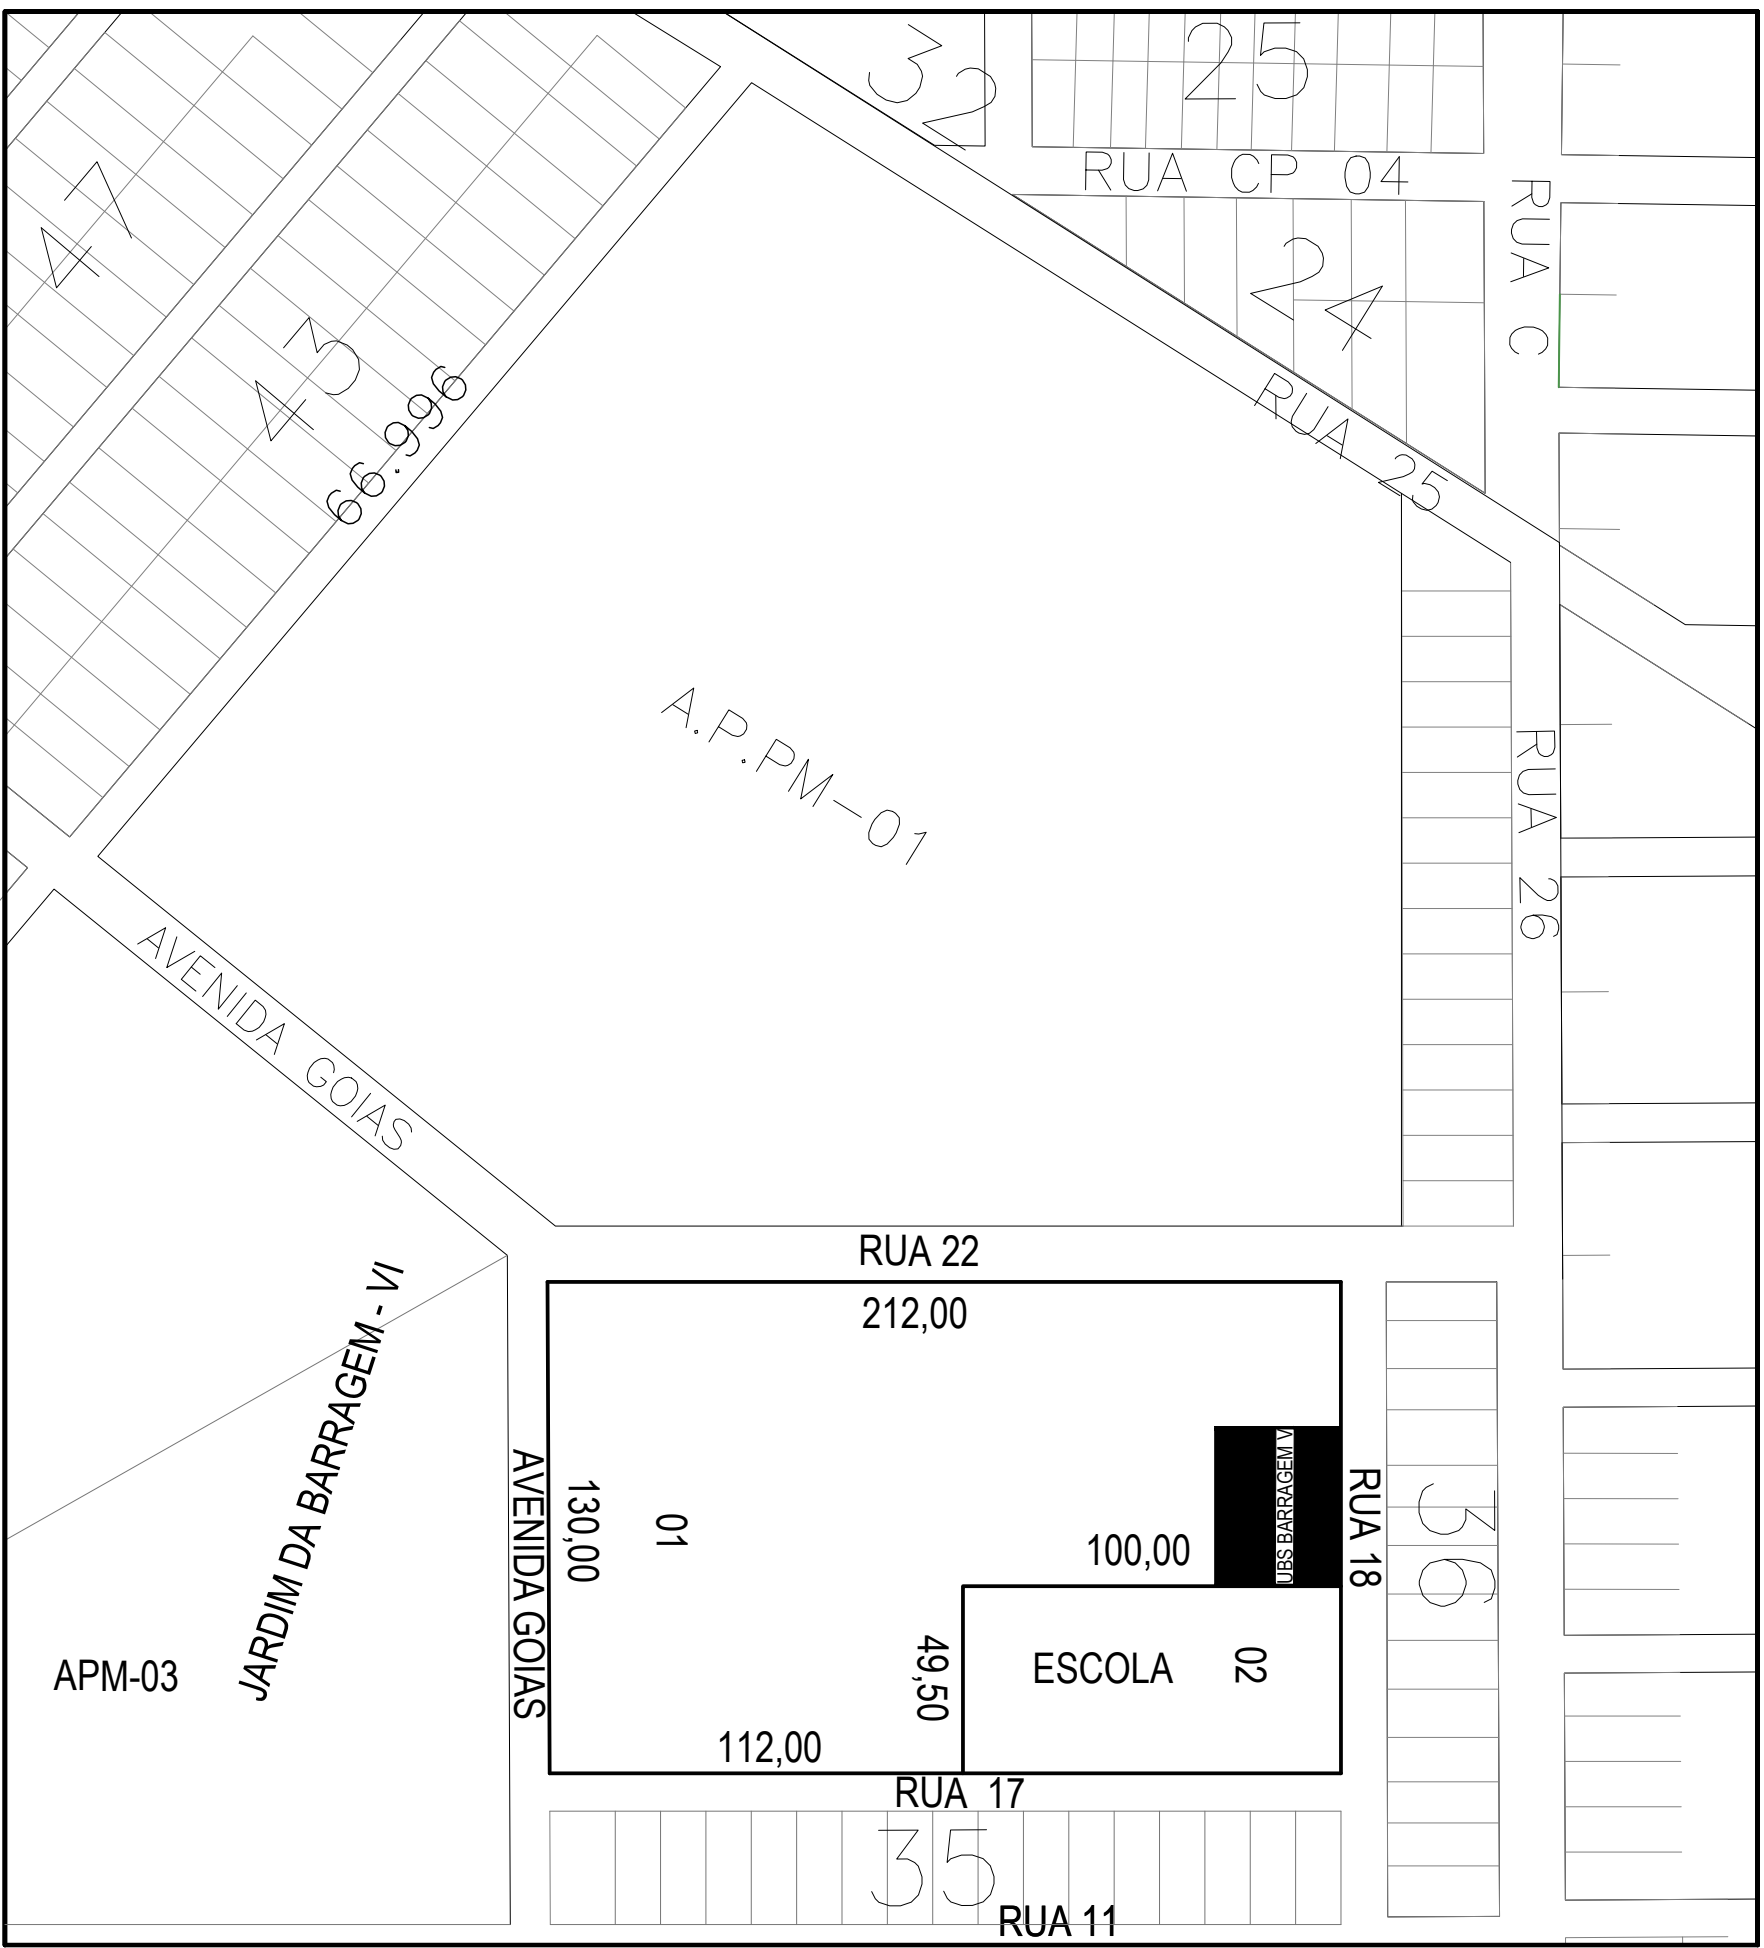

PLANTA DE SITUAÇÃO
esc 1:500

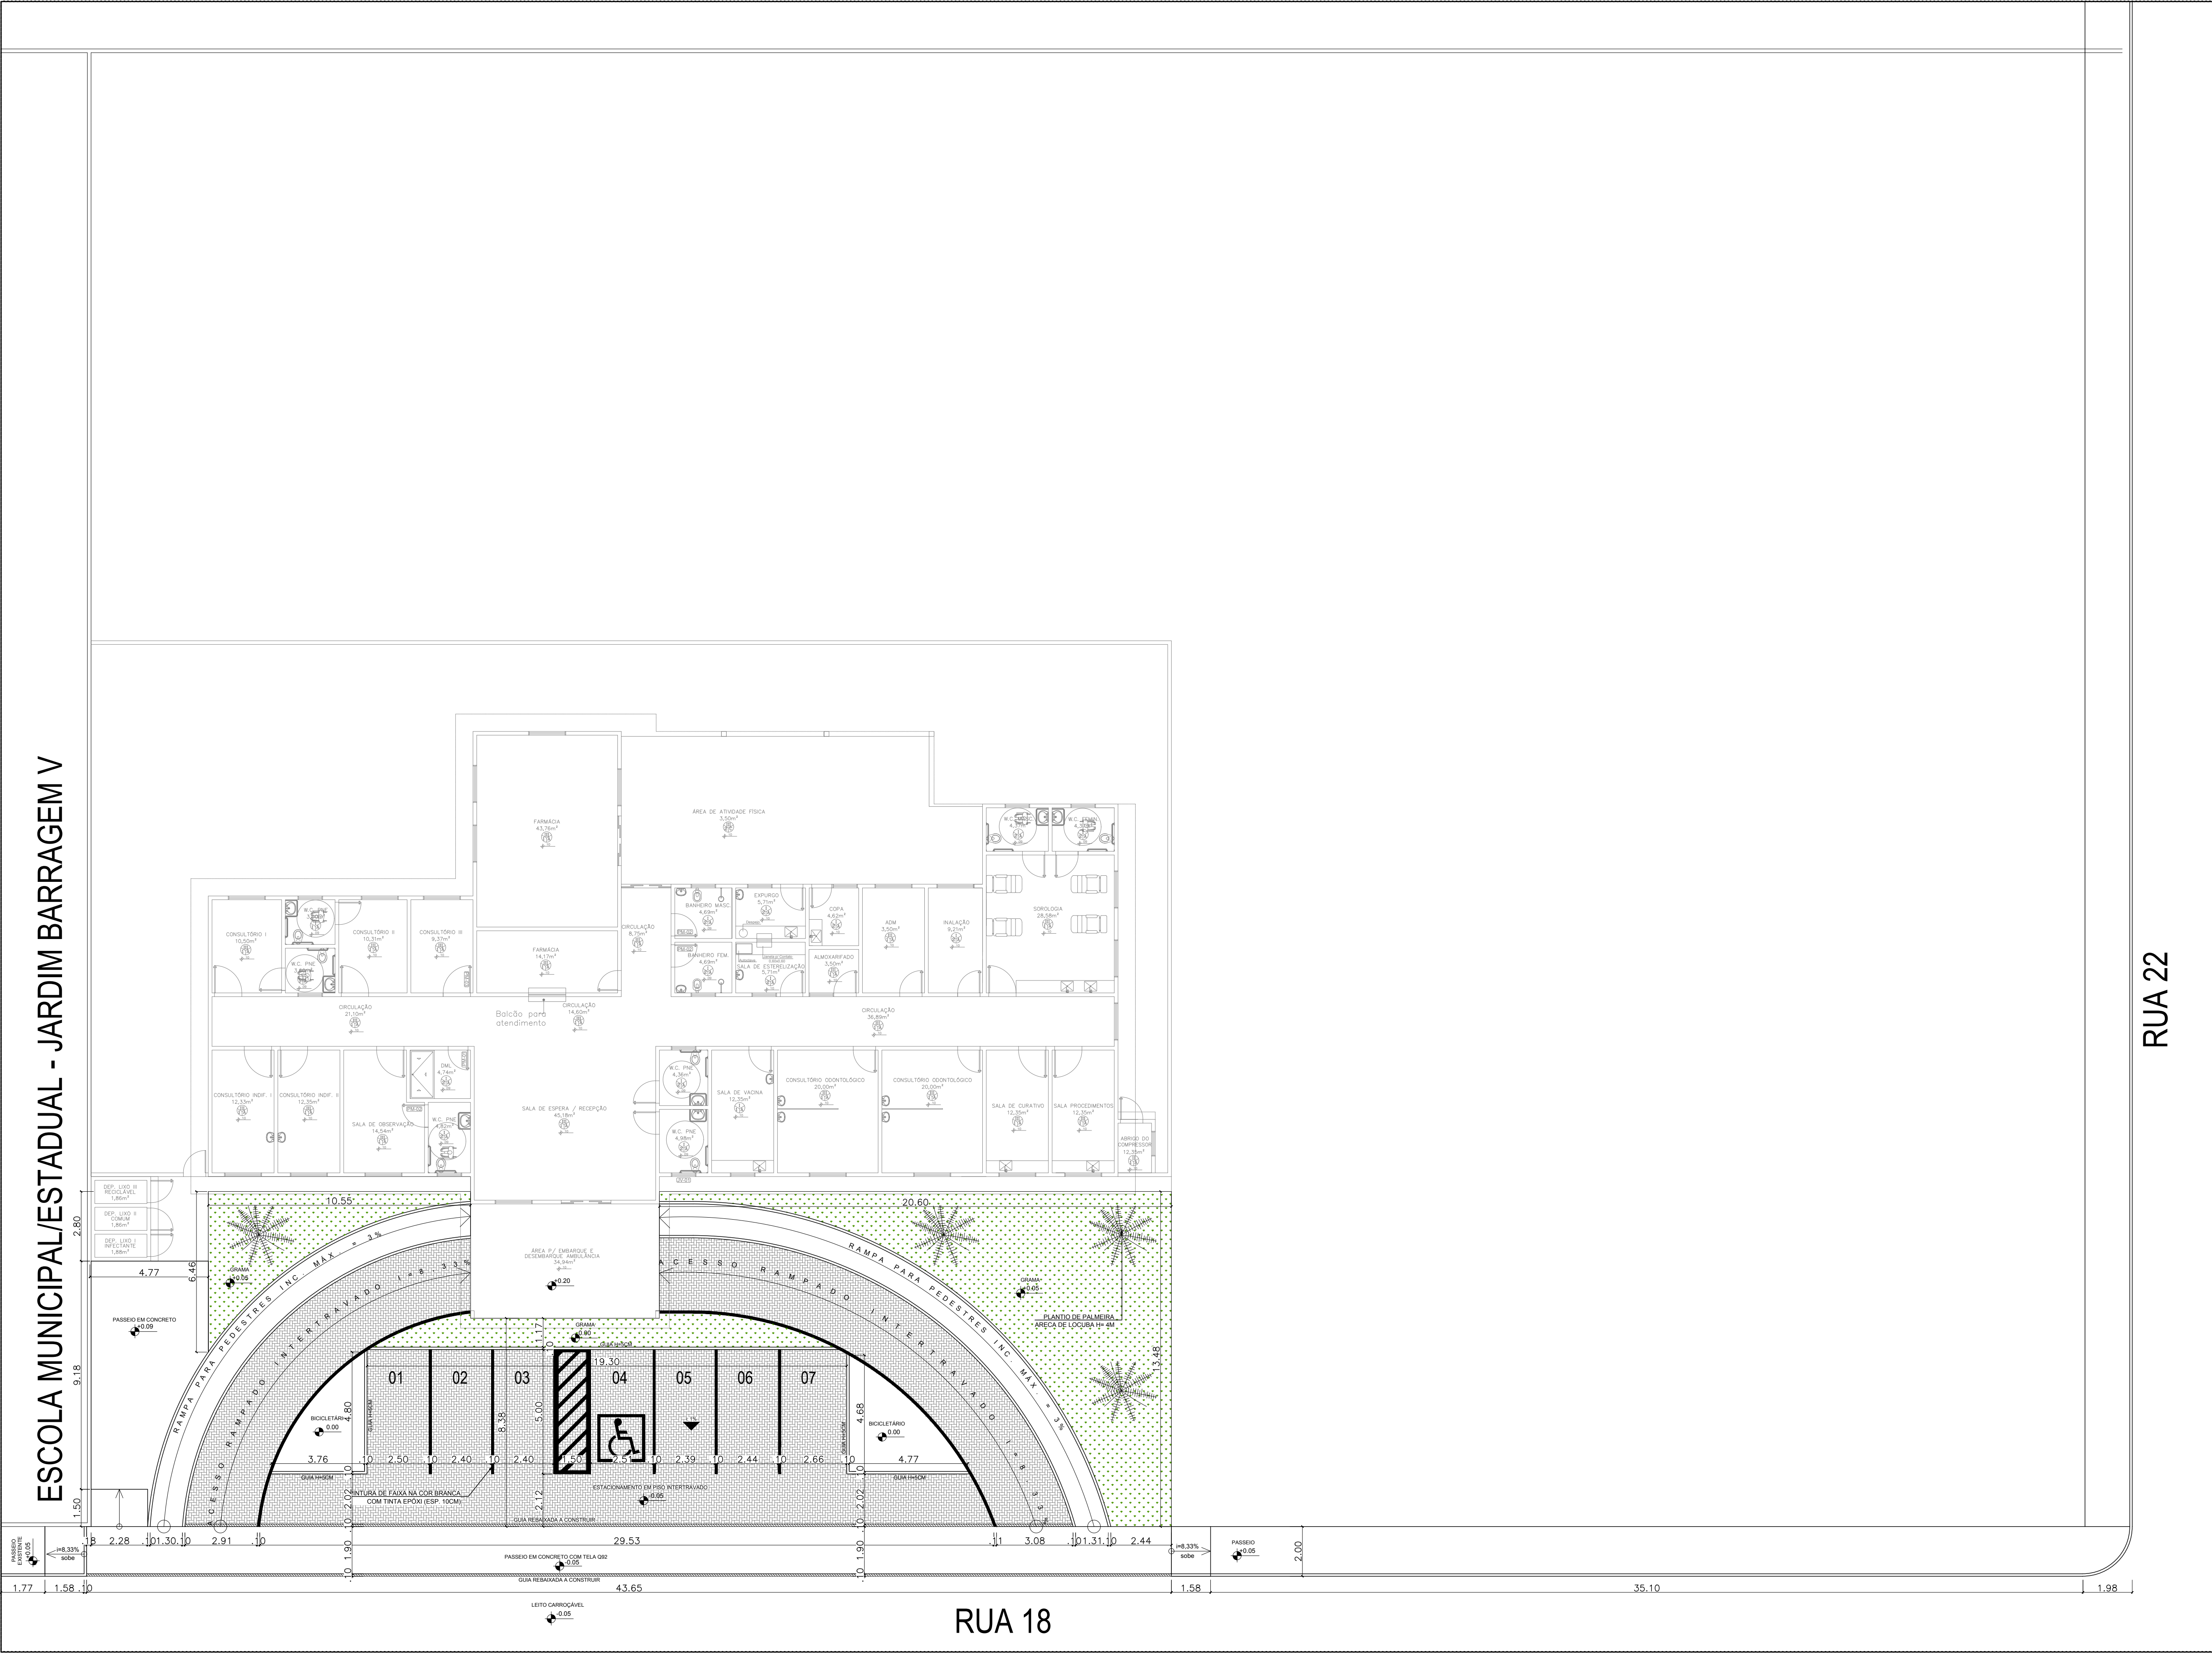

PLANTA BAIXA - TÉCNICA
esc 1:125

DIRETORIA DE PROJETOS - PREFEITURA DE ÁGUAS LINDAS DE GOIÁS			
UNIDADE BÁSICA DE SAÚDE (UBS) - PORTE II			
ENDEREÇO : LOTE 1-B, ÁREA PÚBLICA MUNICIPAL 4 - JARDIM DA BARRAGEM V			
PROPRIETÁRIO : PREFEITURA MUNICIPAL DE ÁGUAS LINDAS DE GOIÁS			
AUTOR DO PROJETO : BRENO CARDOSO PINHEIRO			
RESPONSÁVEL TÉCNICO :			
PREFEITURA MUNICIPAL DE GOIÁS			
AUTOR DO PROJETO: BRENO CARDOSO PINHEIRO CAU: A144643-G			
RESP. TÉCNICO CAUCREA			
PROJETO DE ARQUITETURA - IMPLANTAÇÃO URBANÍSTICA			
USO : INSTITUCIONAL			
CONTEÚDO : PLANTA BAIXA DE IMPLANTAÇÃO, PLANTA DE SITUAÇÃO E DETALHE,			
DATA : ago/2020	ÁREA DO PROJETO: 735,74 M²	ESC.: INDICADA	FRANCHA : 1/2

ARQ