


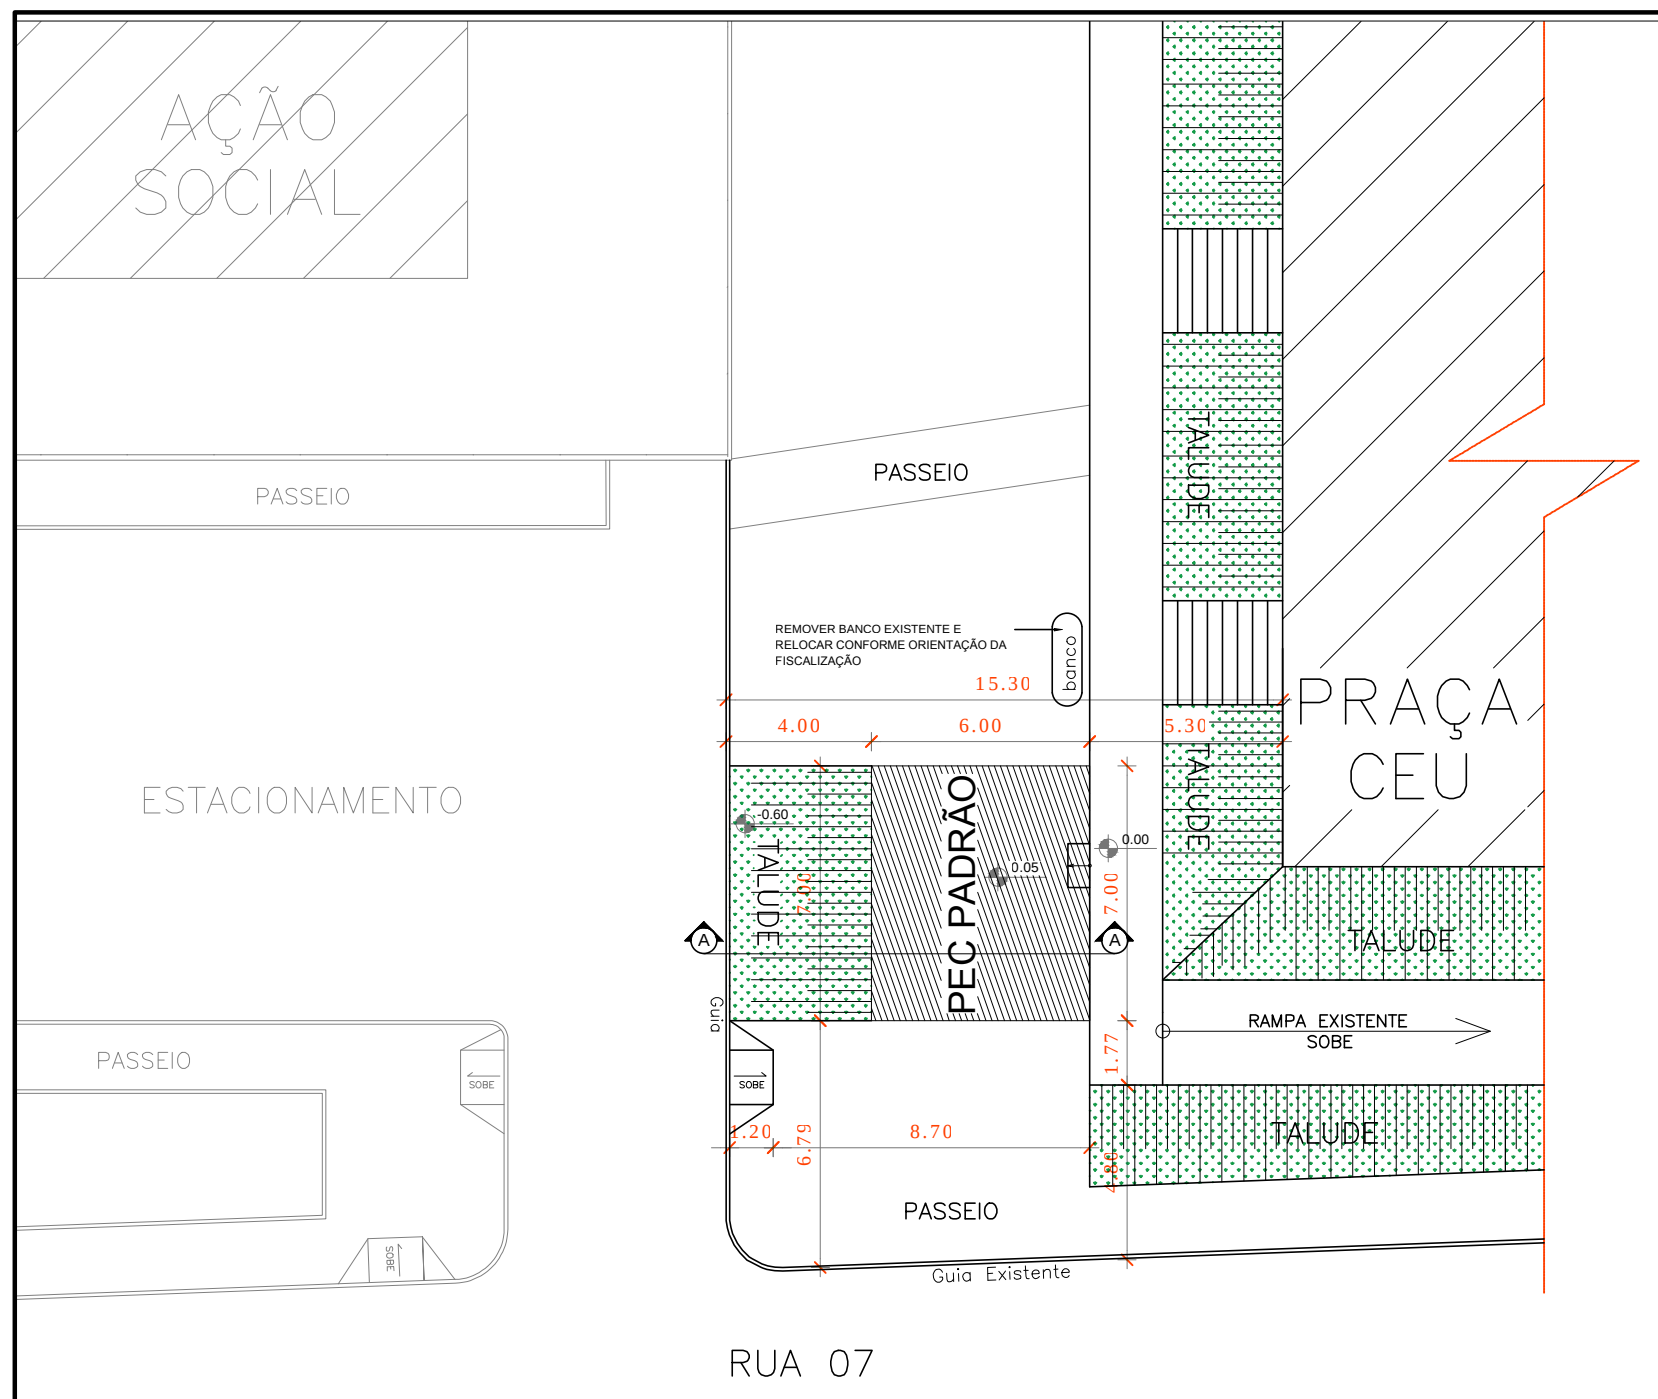



PLANTA DE LOCAÇÃO
SEM ESCALA

NOTA:
1- 1% DE INCLINAÇÃO NO PASSEIO EM DIREÇÃO AO LEITO CARROÇÁVEL.

2- CONFERIR MEDIDAS IN LOCO.

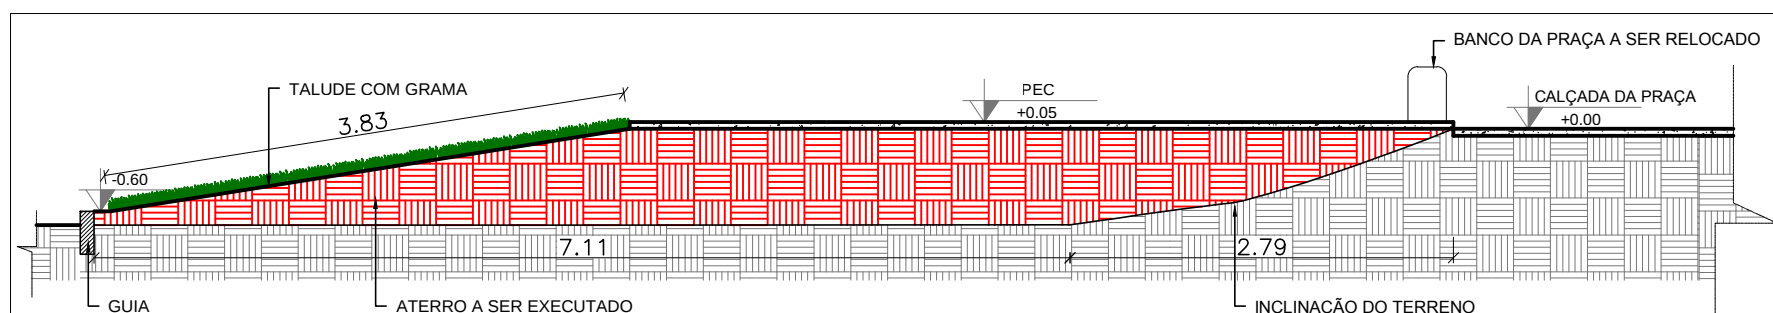

CORTE A-A
SEM ESCALA

PLANTA DE SITUAÇÃO
SEM ESCALA



PREFEITURA MUNICIPAL DE ÁGUAS LINDAS DE GOIÁS
SUPERINTENDÊNCIA DE GESTÃO DE PROJETOS

PROPRIETÁRIO: PREFEITURA MUNICIPAL DE ÁGUAS LINDAS DE GOIÁS

AUTOR DO PROJETO: BRENO CARDOSO PINHEIRO CAU Nº A144643-G

RESPONSÁVEL TÉCNICO: _____ CREA: _____

PROJETO DE INSTALAÇÃO DE EQUIPAMENTOS - ACADEMIA AO AR LIVRE (PEC)

CONTEUDO : PLANTA DE LOCAÇÃO E SITUAÇÃO ÁREA DE IMPLANTAÇÃO: 42,00 m²
ENDEREÇO: QUADRA 88 A - LOTE 01 - A2 - SETOR 11

DATA : JUNHO/2020

SEM ESCALA

PRANCHA : 1/1

VISTO: