


N.M.

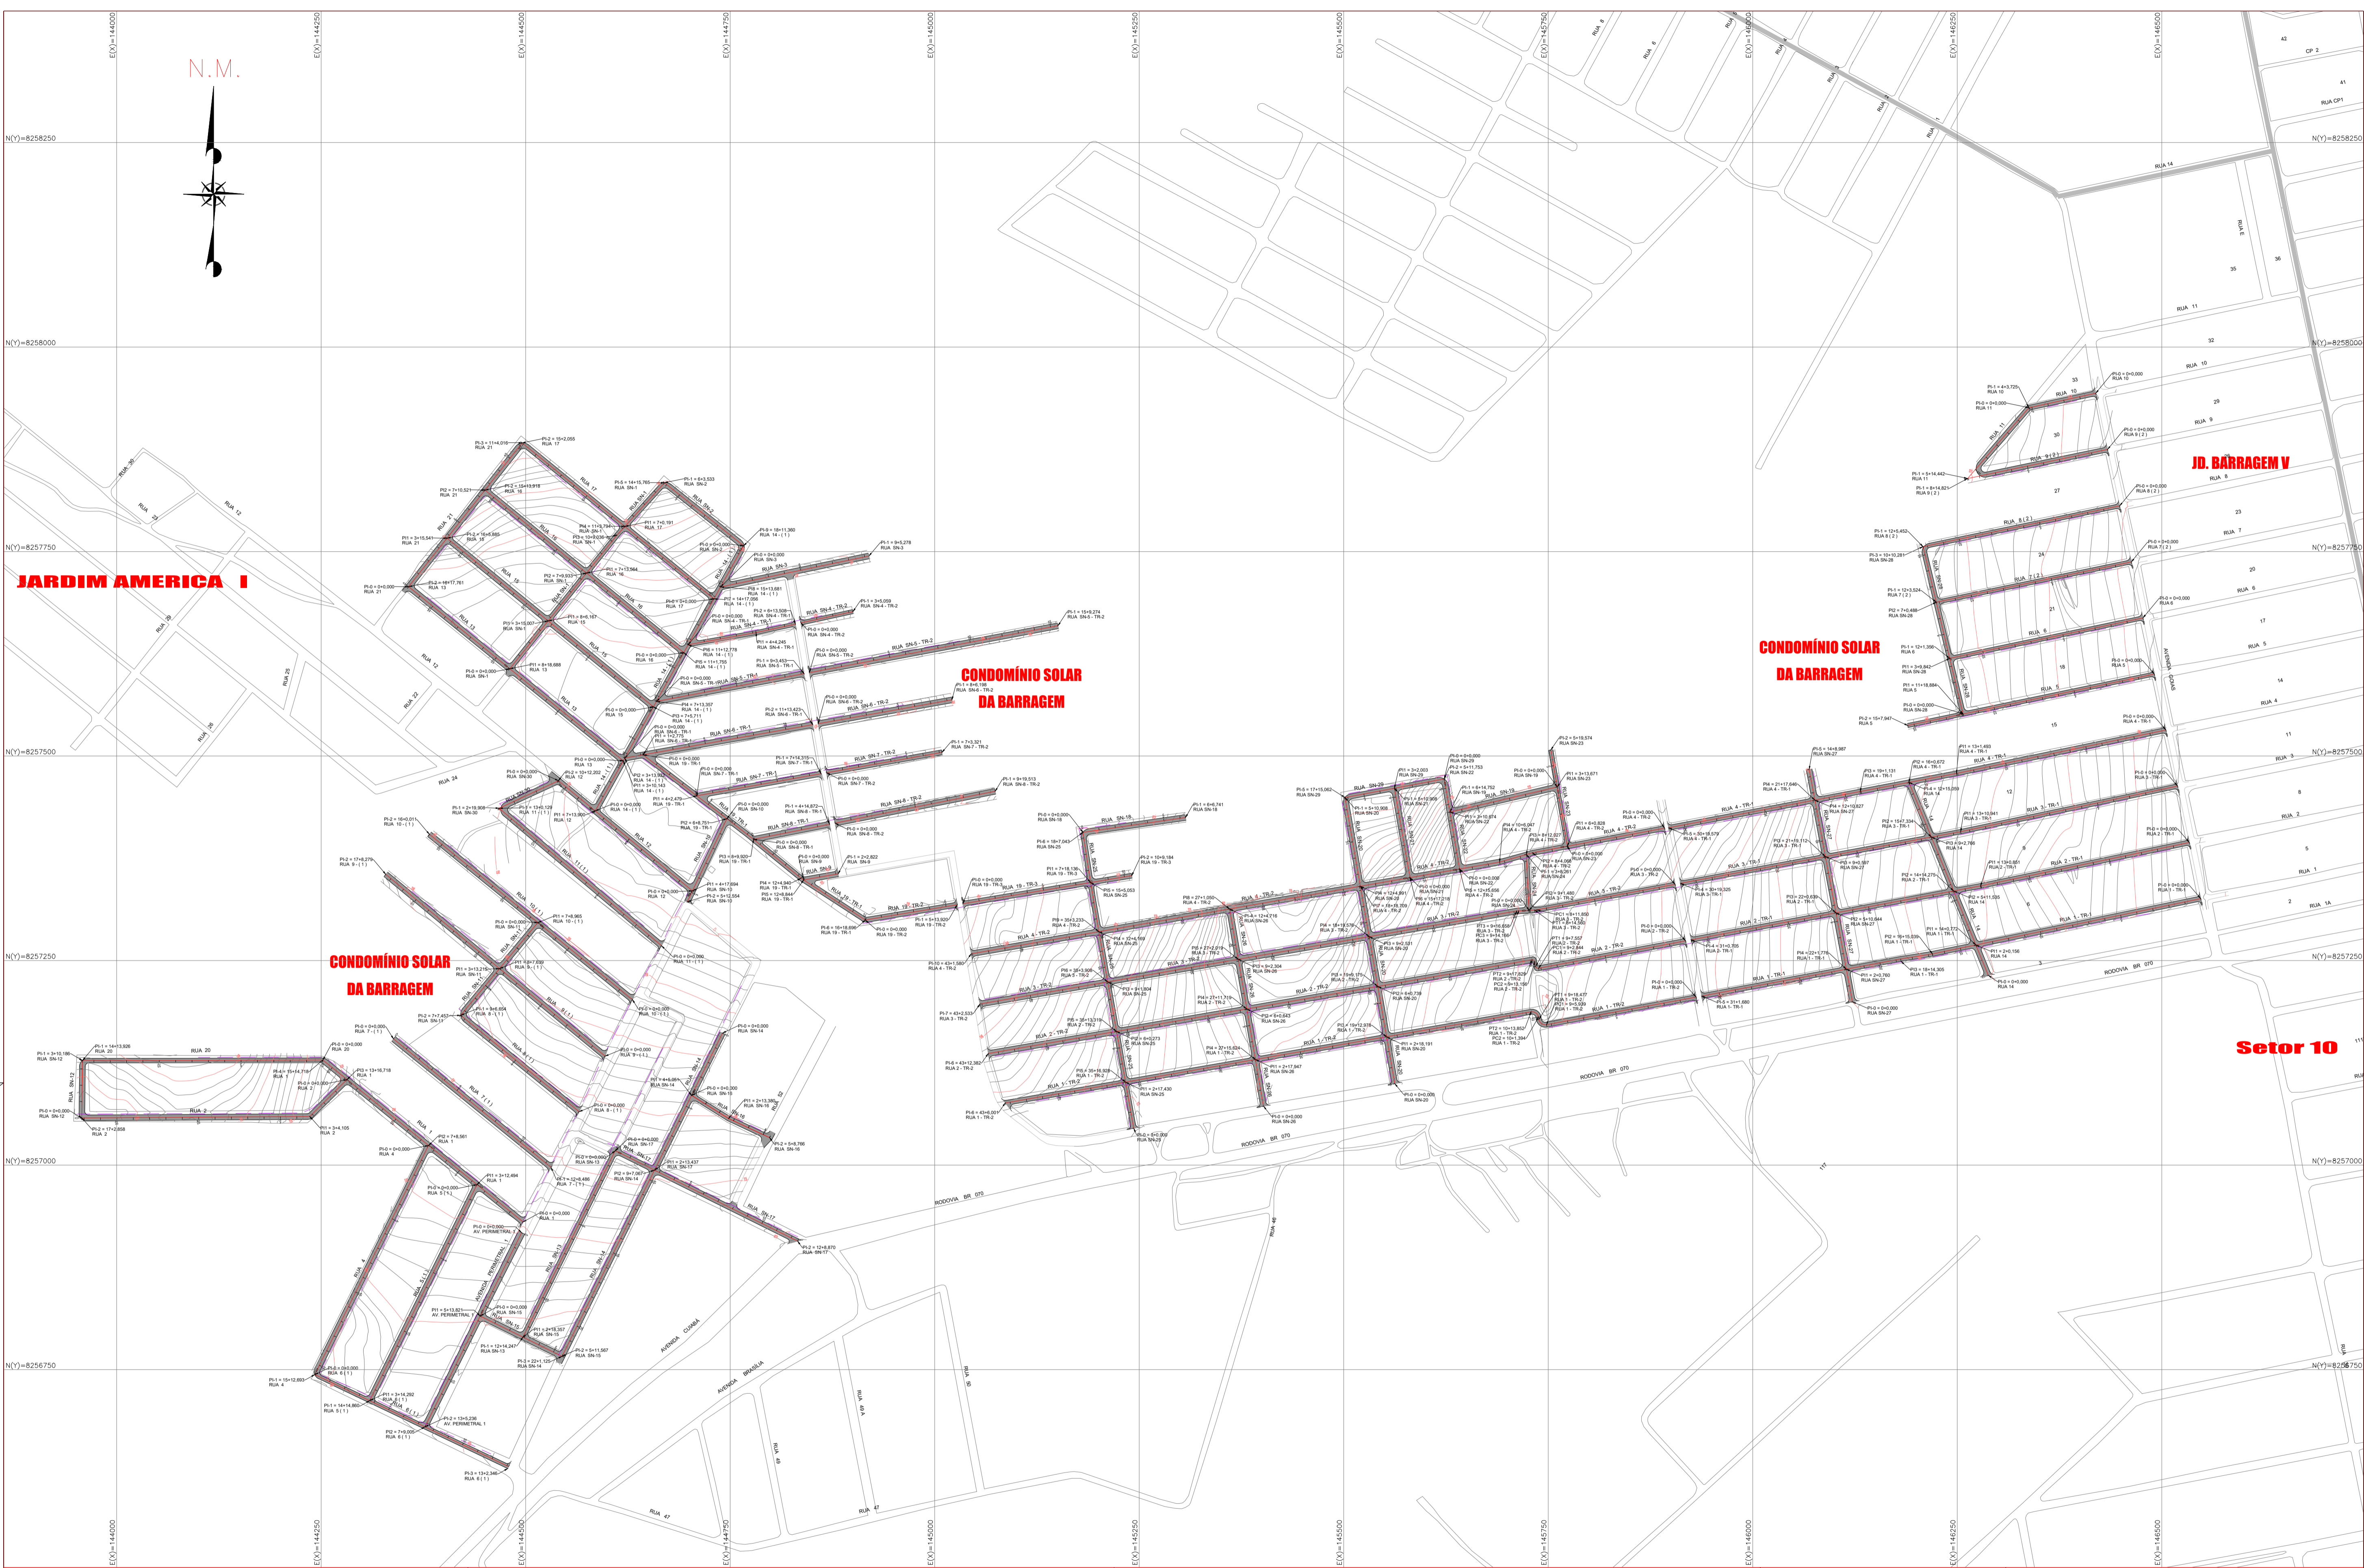

REVISÕES				
REV.	HISTÓRICO	DATA	DEL.	APROV.

OBSERVAÇÕES:	

LEGENDA:	
	RUAS A SEREM ASFALTADAS
	REDE ELÉTRICA
	CURVAS DE NÍVEL

PROJ.	DATA

PREFEITURA MUNICIPAL DE ÁGUAS LINDAS DE GOIÁS		
PROJ.	CONTEÚDO	DATA
	COMPLEXO SOLAR DA BARRAGEM	
	PROJETO DE PAVIMENTAÇÃO	
	GEOMÉTRICO	
	PLANTA GERAL	