



RUA 3 - TR-2 - PARTE 2-2

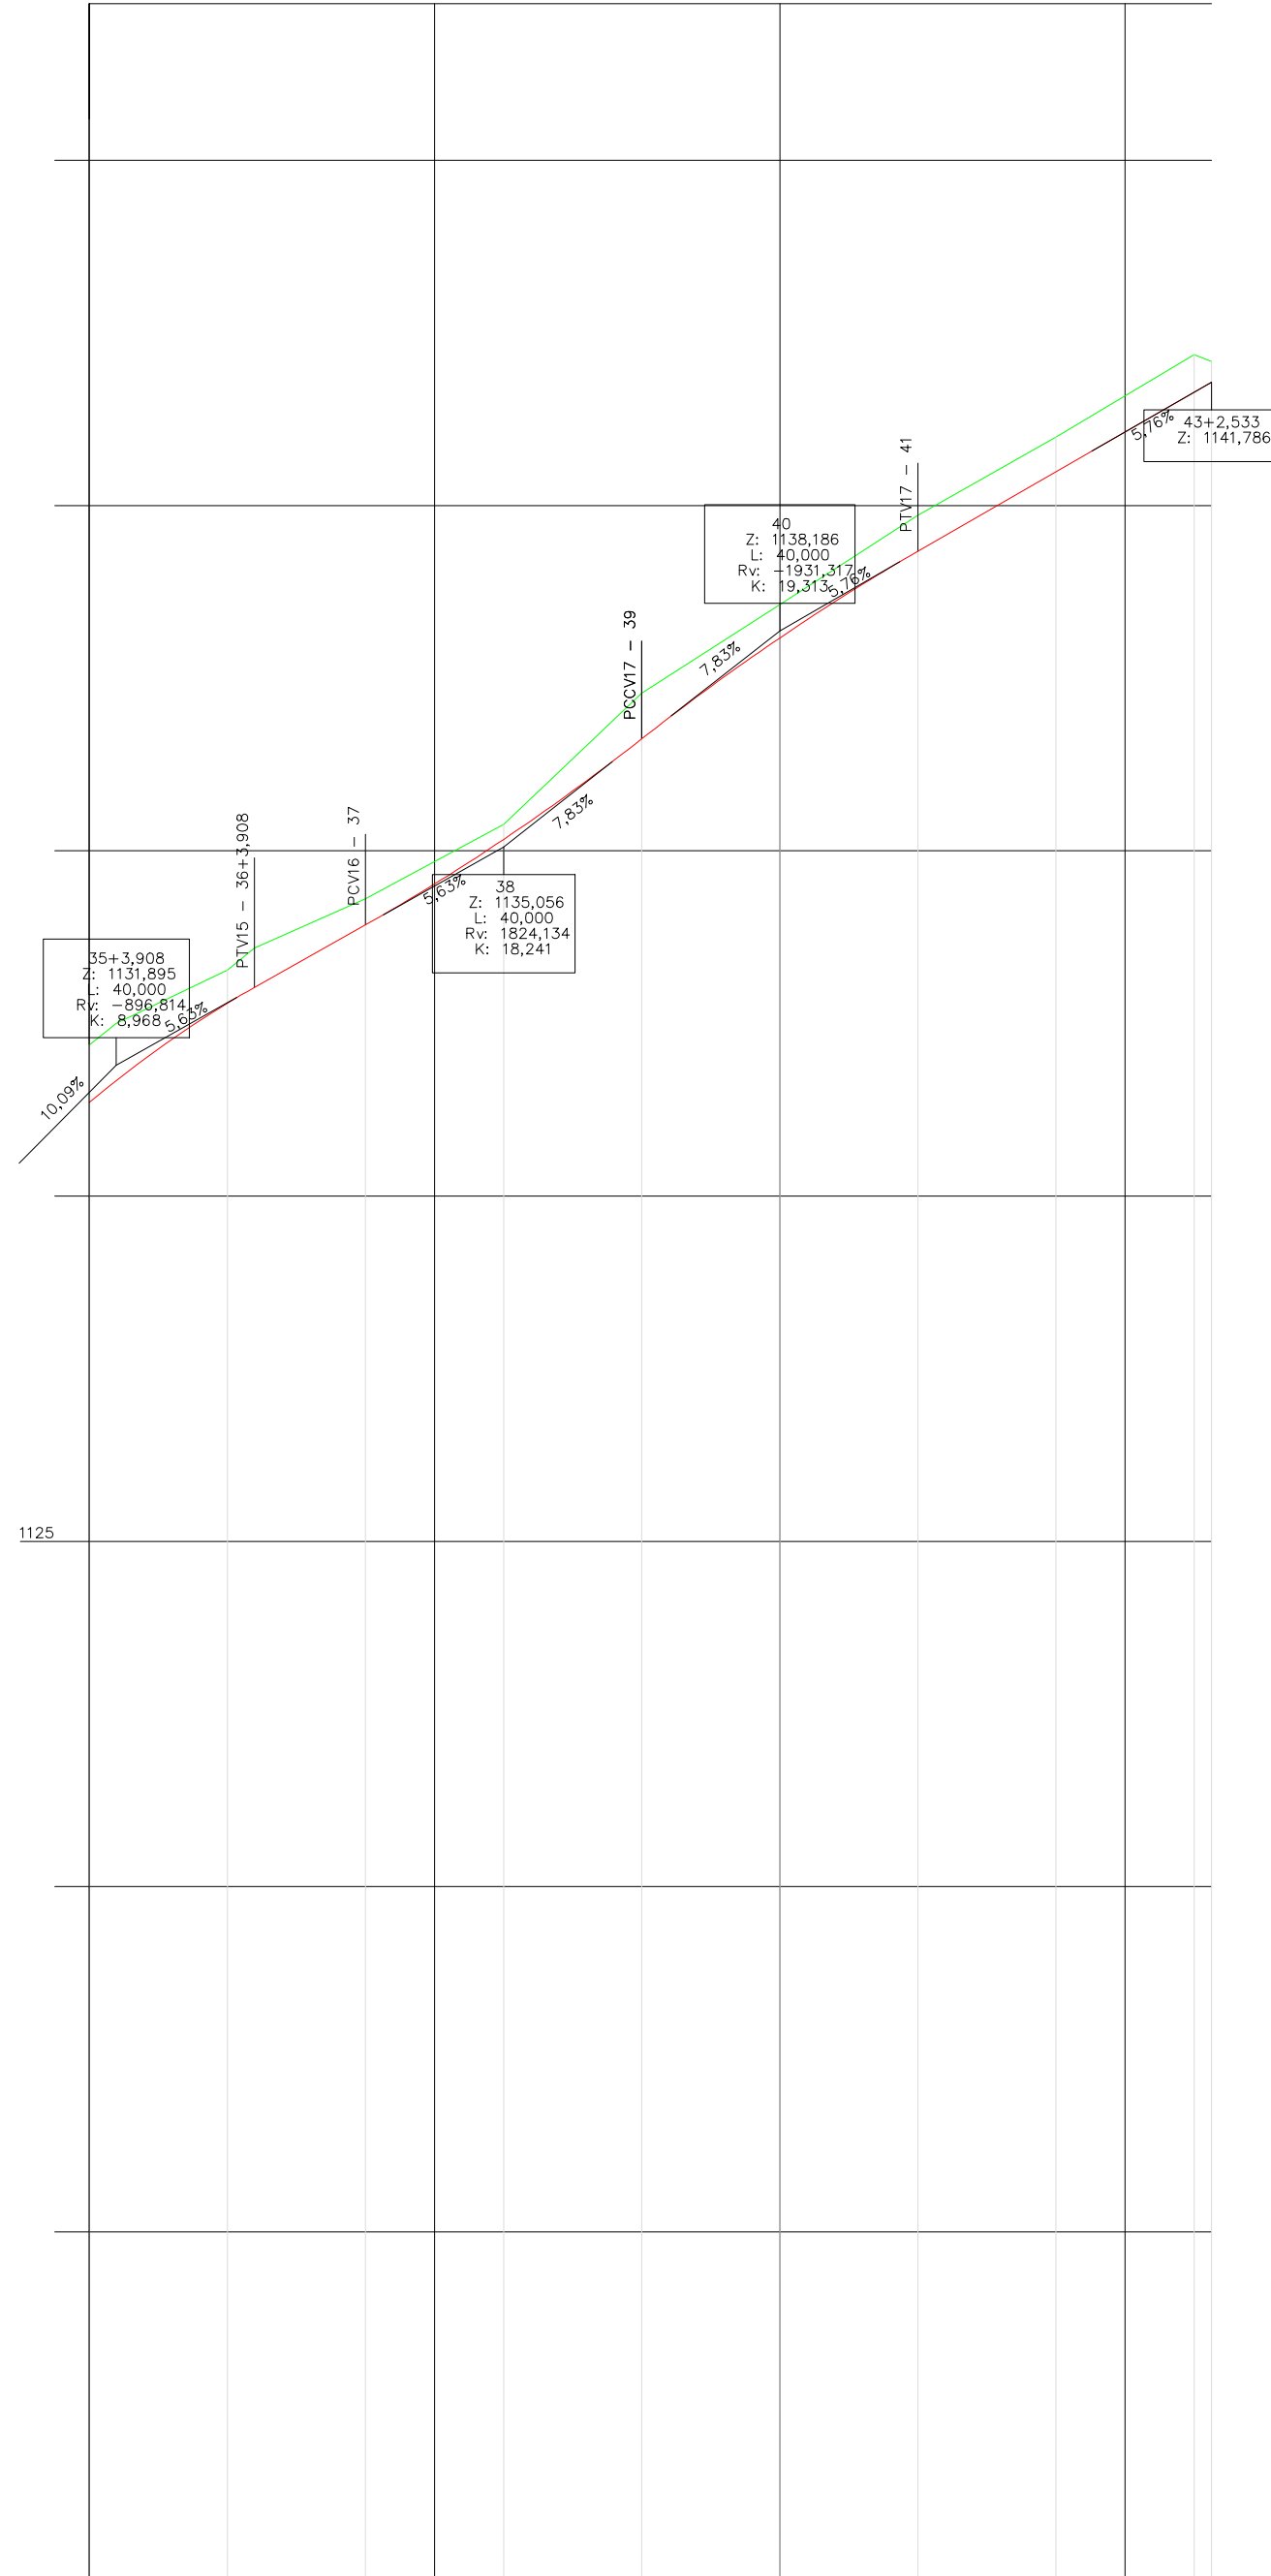


RUA 4

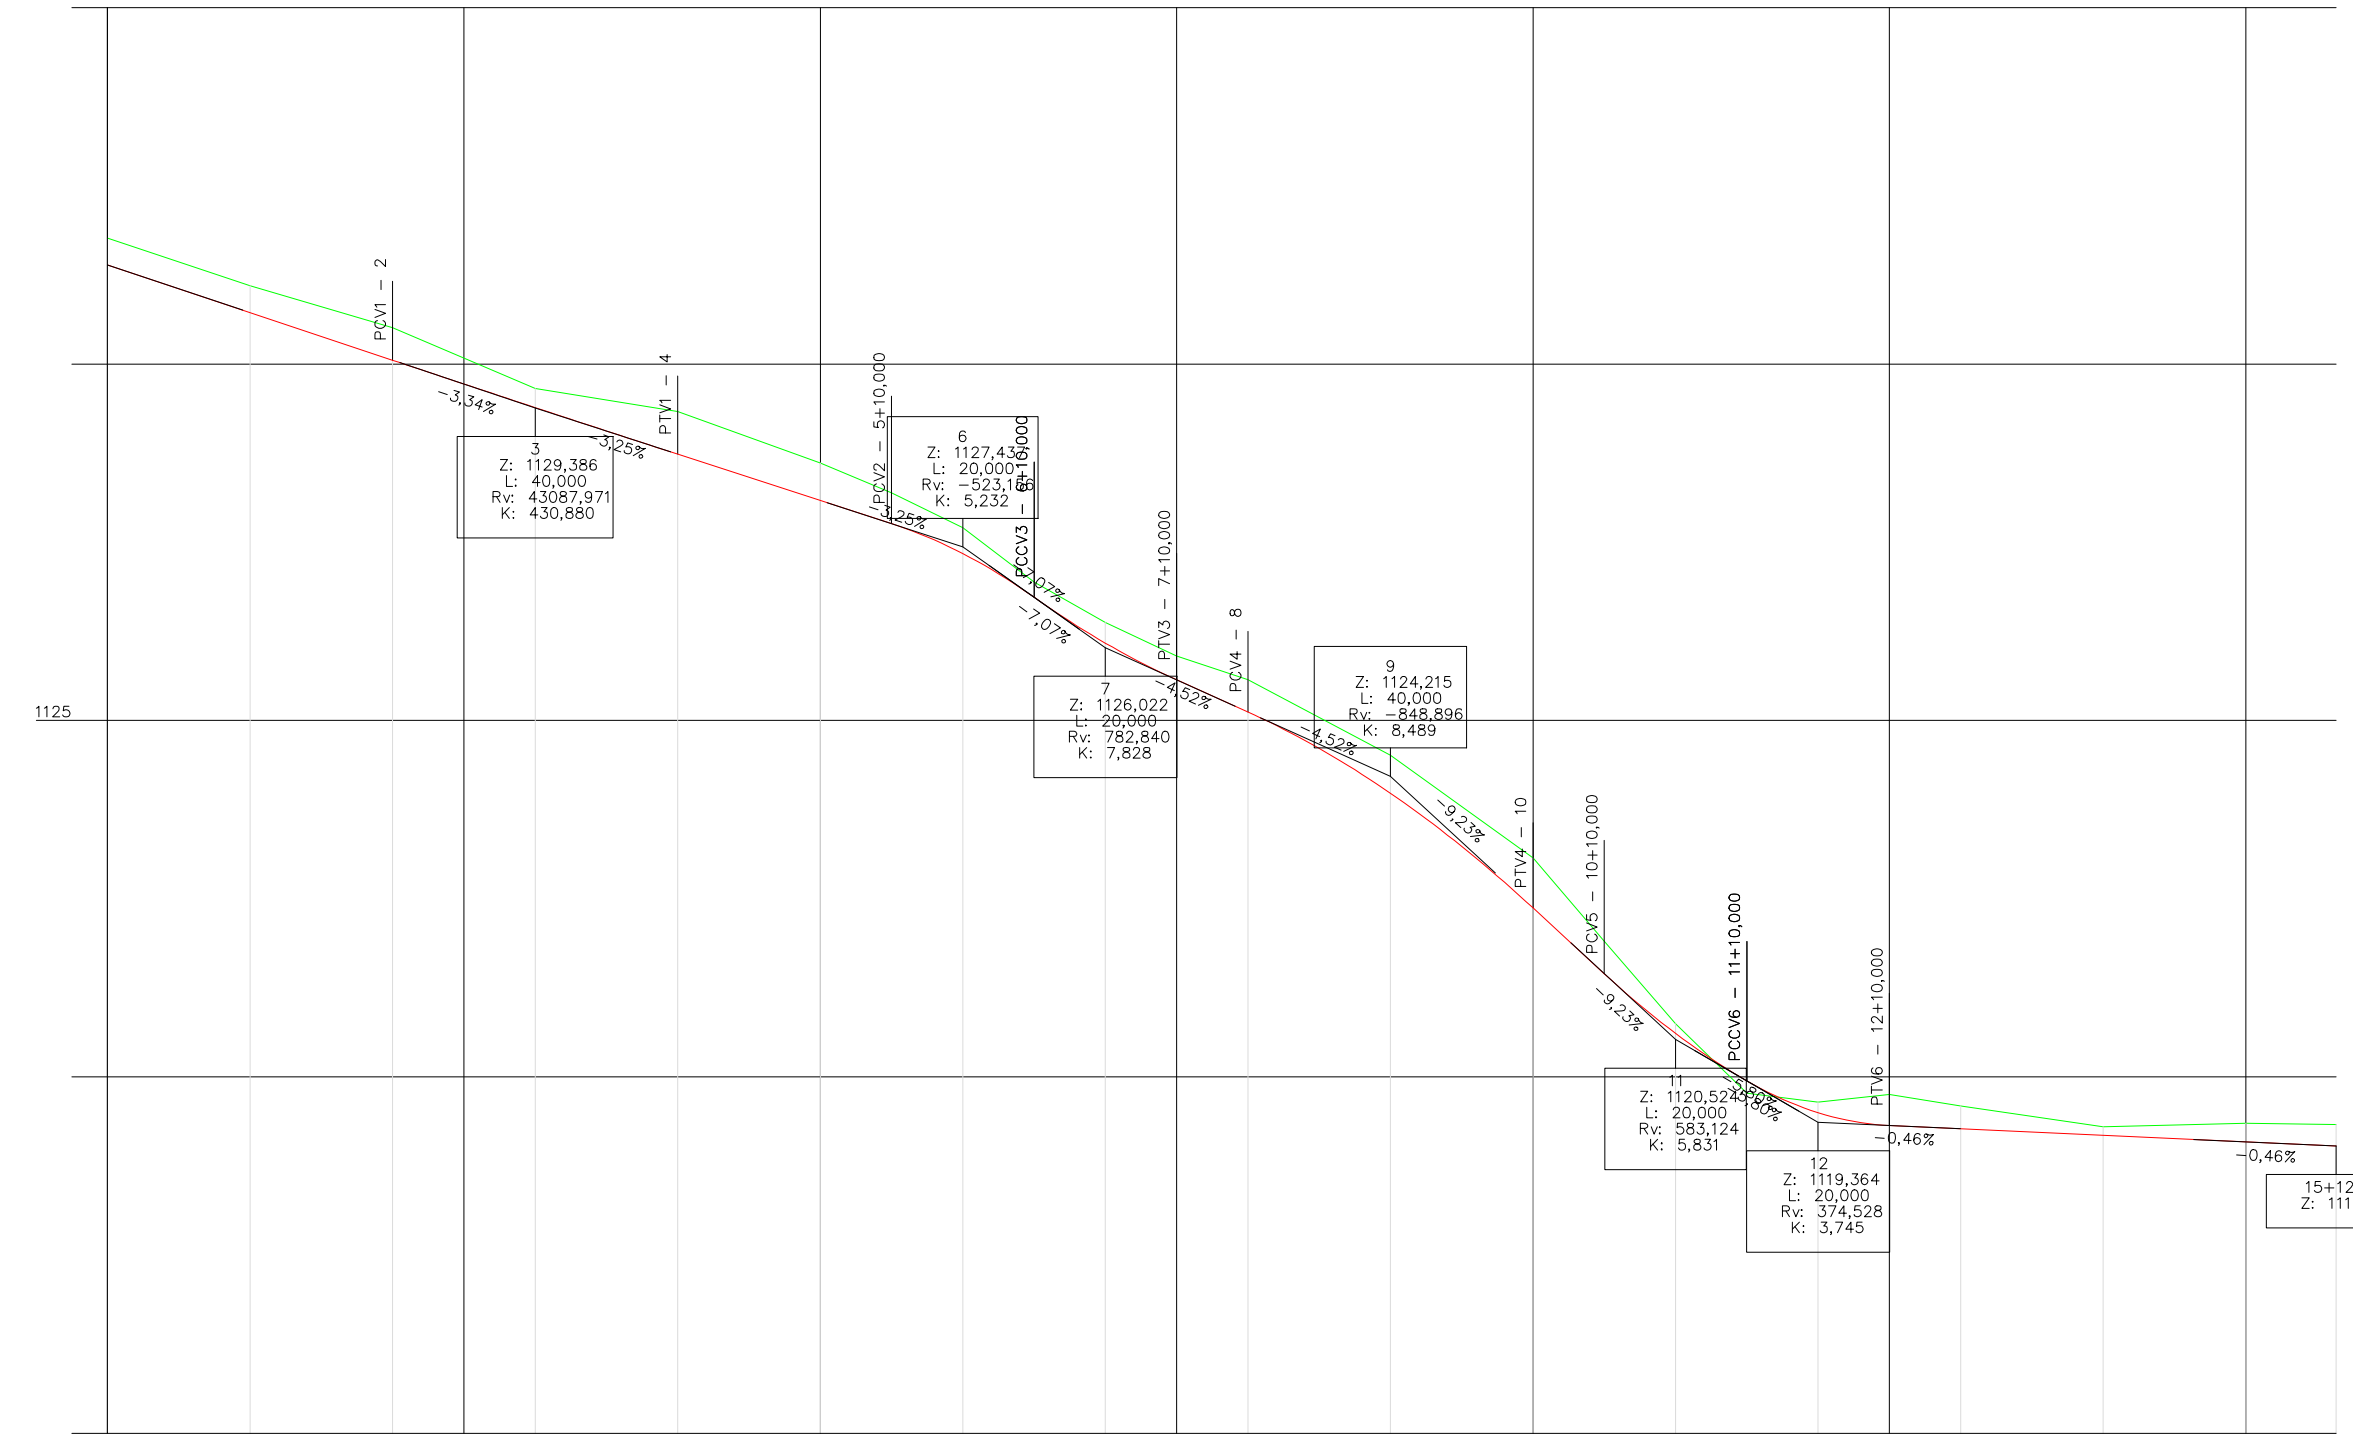


REV.	HISTÓRICO	DATA	DES.	CONF.	APROV.

OBSERVAÇÕES:

LEGENDA:

TERRENO: [Green line symbol]

PROJETO: [Red line symbol]

PROJ. - VISTO -

DES. - RT-CREIA Nº -

CONF. - DATA -

DES. Nº -

PREFEITURA MUNICIPAL DE ÁGUAS LINDAS DE GOIÁS	
LOCAL: CONDOMÍNIO SOLAR DA BARRAGEM	Nº DE ORIGEM: -
PROJETO: PROJETO DE PAVIMENTAÇÃO PERFIL LONGITUDINAL PLANTA GERAL	DATA: OUTUBRO/2020 REVISÃO: A ESCALA: INDICADA FOLHA: 10/30
PROPRIETÁRIO: PREFEITURA MUNICIPAL DE ÁGUAS LINDAS DE GOIÁS	Nº DO DESENHO: -