


# RUA - 6

Limite da calçada

Limite do Terreno

Poste Existente

06

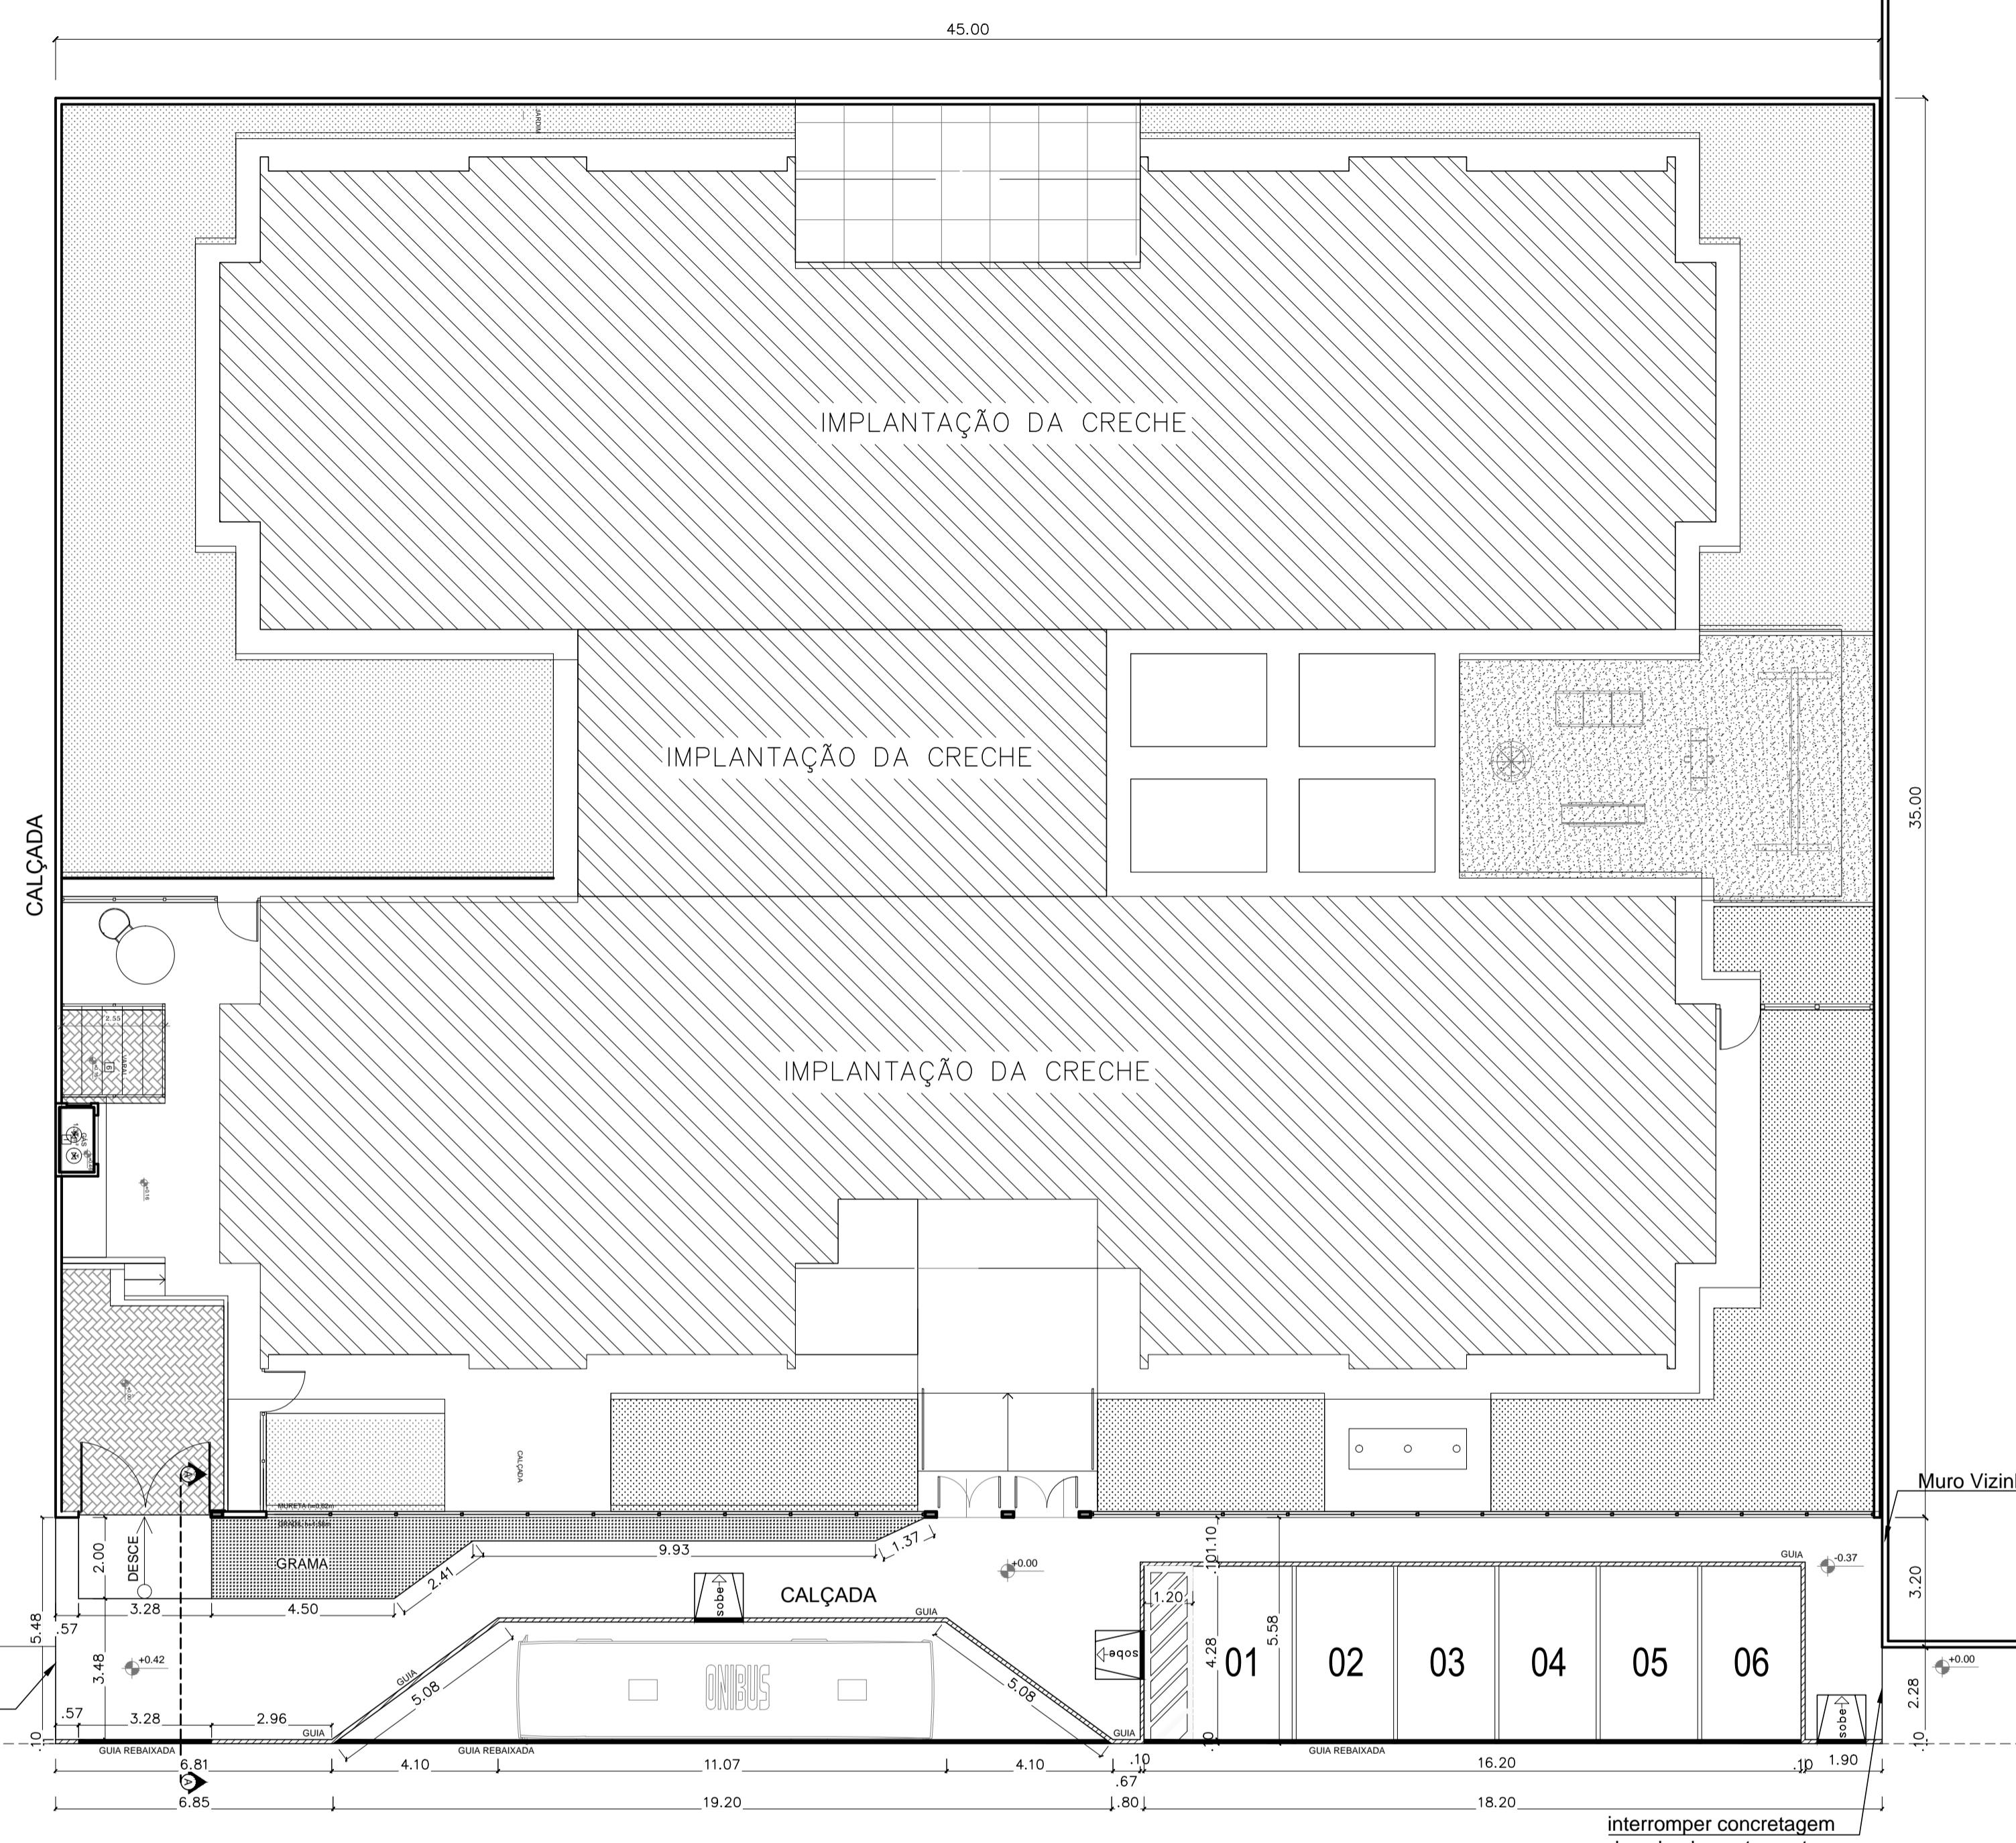

PLANTA BAIXA DE IMPLANTAÇÃO  
Esc. 1/100

SECRETARIA MUNICIPAL DE EDUCAÇÃO  
DIRETORIA DE PROJETOS

CRECHE PROINFÂNCIA - JARDIM DO ENTORNO I

ENDERECO : RUA 565, QUADRA 06 APN 01 - JARDIM DO ENTORNO I

PROPRIETÁRIO : PREFEITURA MUNICIPAL DE ÁGUAS LINDAS DE GOIÁS

AUTOR DO PROJETO : LIDIANE FERNANDES VIEIRA

RESPONSÁVEL TÉCNICO :

PREFEITURA MUNICIPAL DE GOIÁS

AUTOR DO PROJETO: LIDIANE FERNANDES VIEIRA CAU: A37165-3

RESP. TÉCNICO CAU/CREA

CRECHE PROINFÂNCIA - TIPO 2 - PROJETO DE IMPLANTAÇÃO URBANÍSTICA

USO : INSTITUCIONAL

CONTEÚDO :

PLANTA BAIXA DE IMPLANTAÇÃO

ARQ