

NOTAS:

- EXECUTAR ESTE PROJETO JUNTAMENTE COM OS PROJETOS DE INSTALAÇÕES COMPLEMENTARES;


- ANTES DA CONCRETAGEM PREVER PASSAGEM PARA AS TUBULAÇÕES, DENTRO DOS LIMITES ESTABELECIDOS PELA NBR 6118:2014;

- ALTERAÇÕES NESTE PROJETO SOMENTE COM AUTORIZAÇÃO EXPRESSA DO FNDE;

REFERÊNCIAS:

- MEMORIAL DESCRITIVO E ESPECIFICAÇÕES TÉCNICAS;

- PLANILHA DE QUANTITATIVOS.

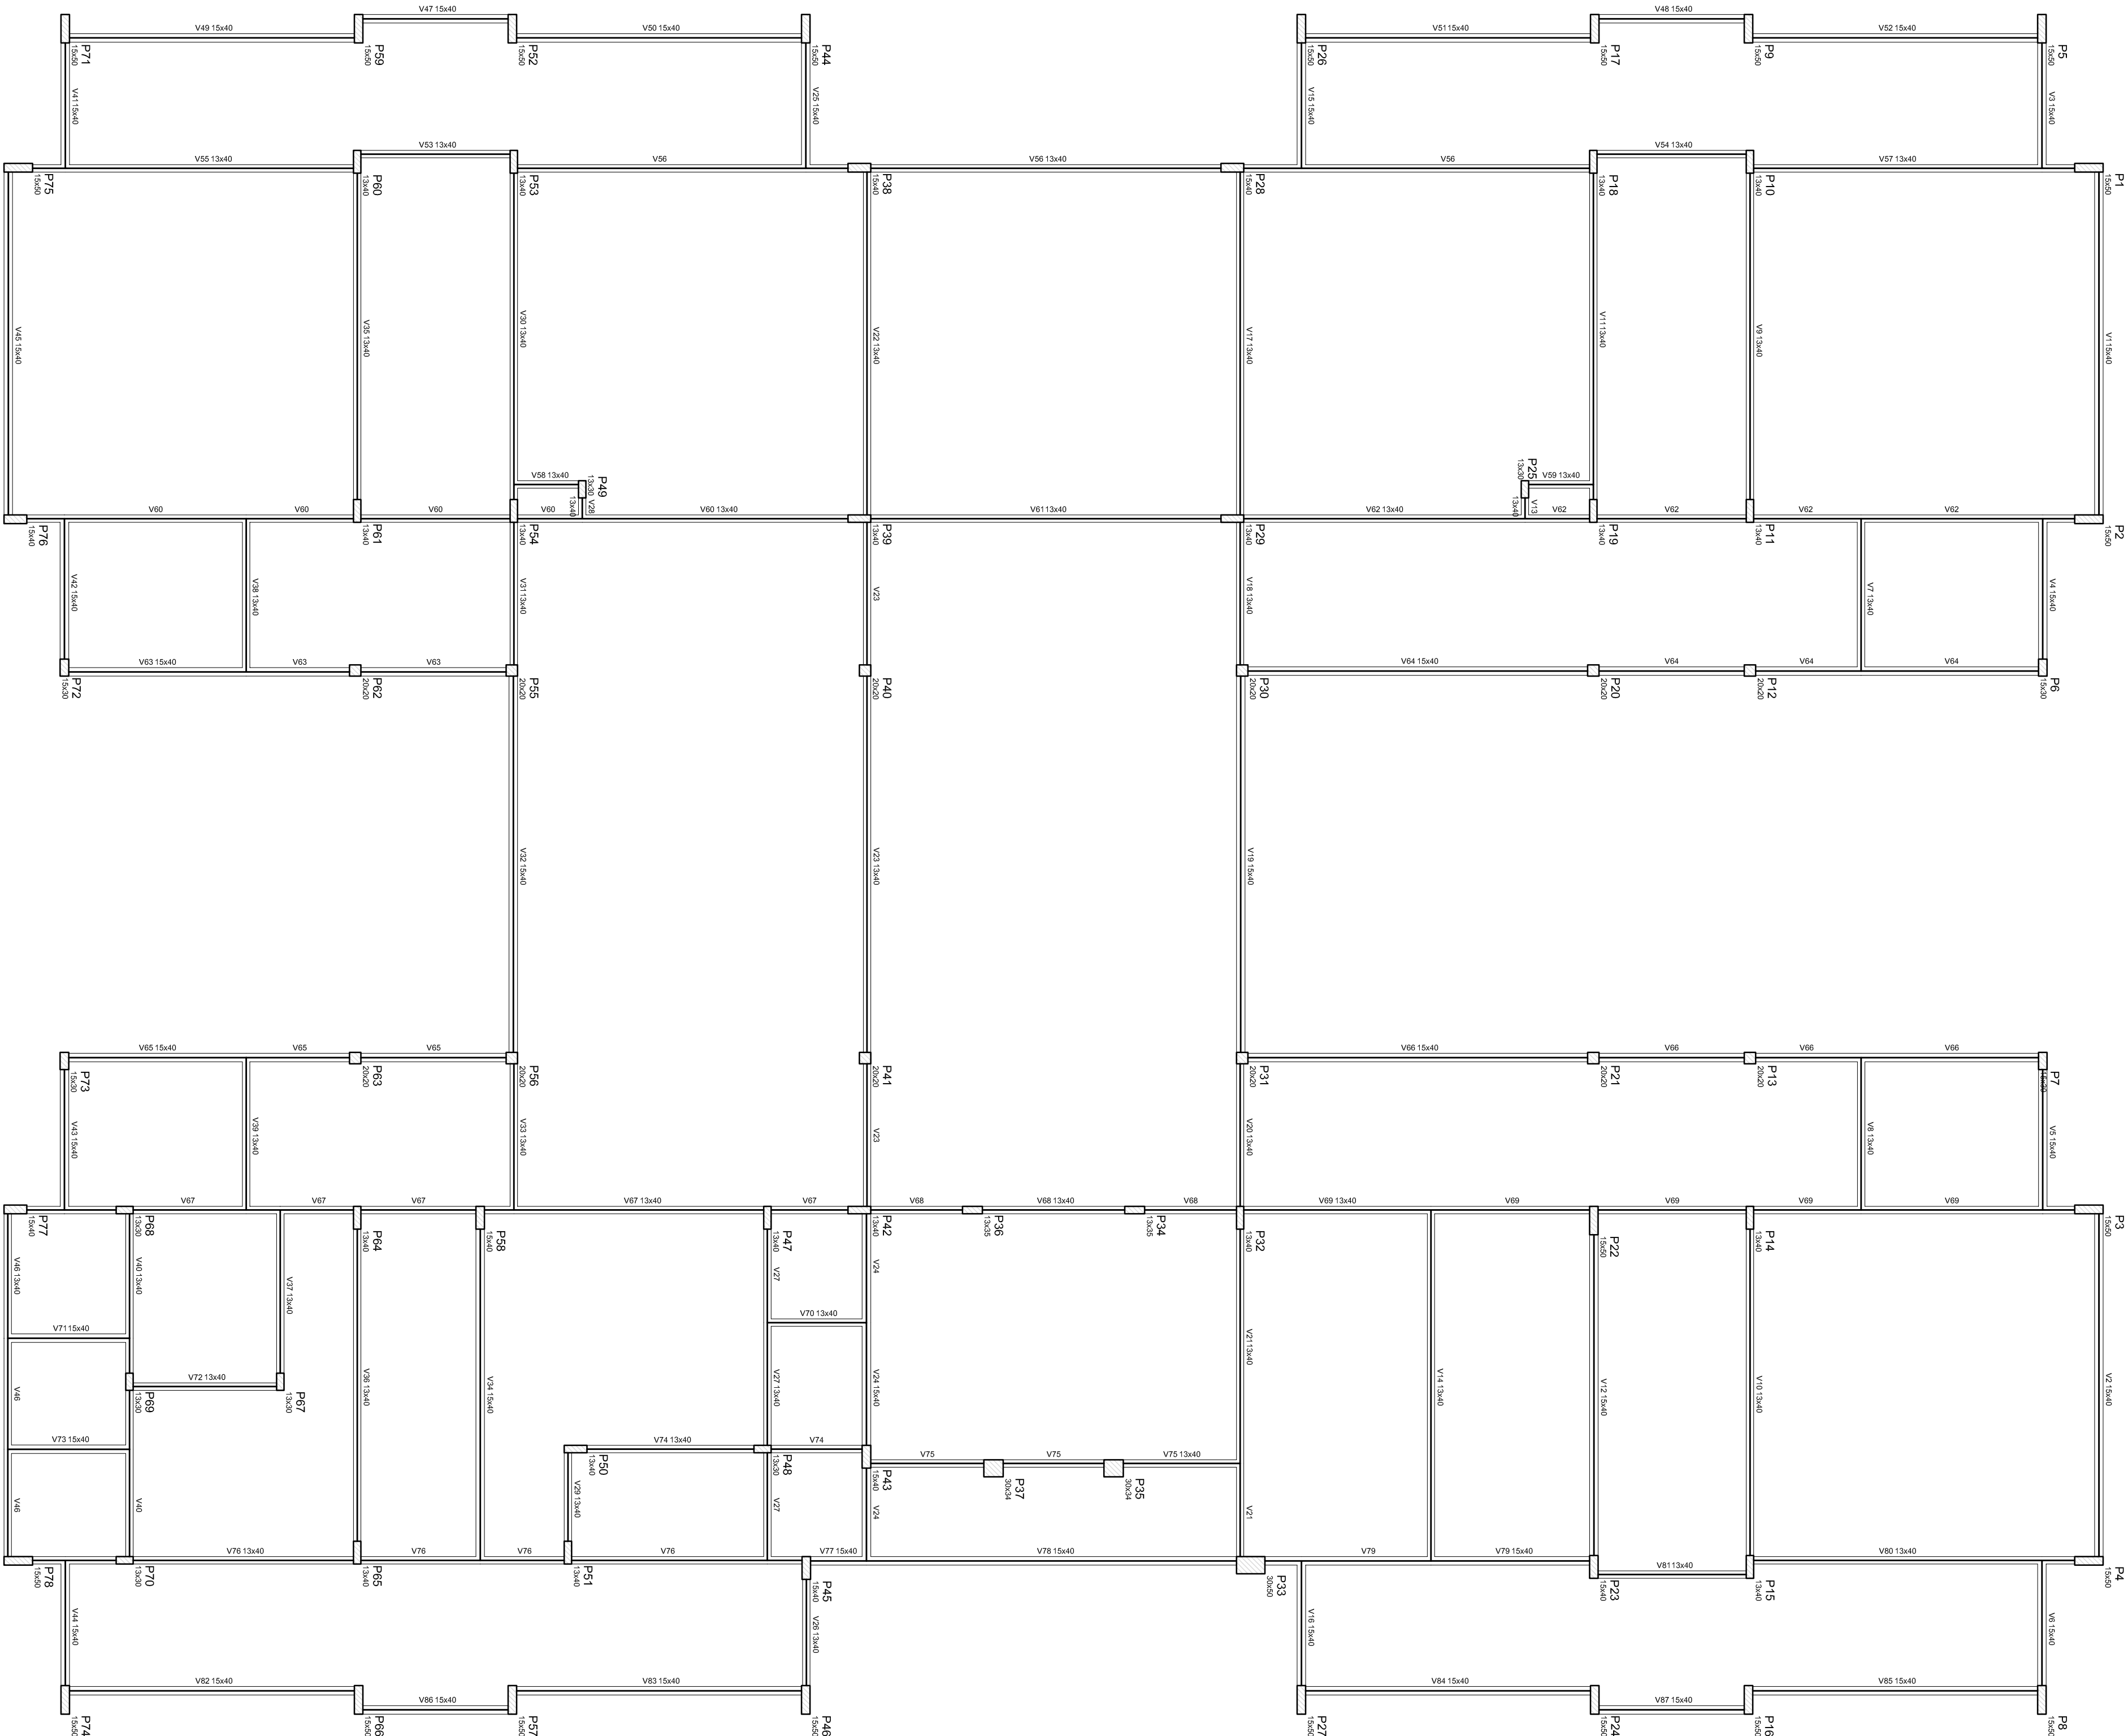


Características dos materiais	
Idk	ECS
(kg/cm ³)	(kg/cm ³)
250	238000

CONTROLE DE REVISÕES	
N.º	DATA- DESCRIÇÃO
01	Correção nos Blocos: B34, B36, Somatórios: S34, S36, Planos: P33, P45, P57, Vigas do nível 310: V22, V36, V75; e Retirada da Viga do nível 310: V72.

FNDE *Fundo Nacional
de Desenvolvimento
da Educação* **Ministério da
Educação**

GOVERNO FEDERAL
BRAZIL
PATRIA EDUCADORA

PROJETO PADRÃO - FNDE	
PROPRIETÁRIO: _____	
ENDEREÇO: _____	
MUNICÍPIO – UF: _____	
PROPRIETÁRIO _____ RESP. TÉCNICO _____ AUTOR DO PROJETO _____	CREA _____ CAU _____
DUFO _____ RA _____	CREA _____ RA _____

PROGRAMA PROINFÂNCIA - PROJETO TIPO 2			
PROJETO DE ESTRUTURA			
COORDENAÇÃO	ESTRUTURA DE CONCRETO PLANTA DE FORMAS NÍVEL 000		
COEST - Coordenação Geral de Infraestrutura Educacional	TITULAR R.00 R.01	ESCOLA 175	FRANQUIA
FORMATO	DATA EMISSÃO		06/17
A1 (59x441)	AGOSTO/2016		