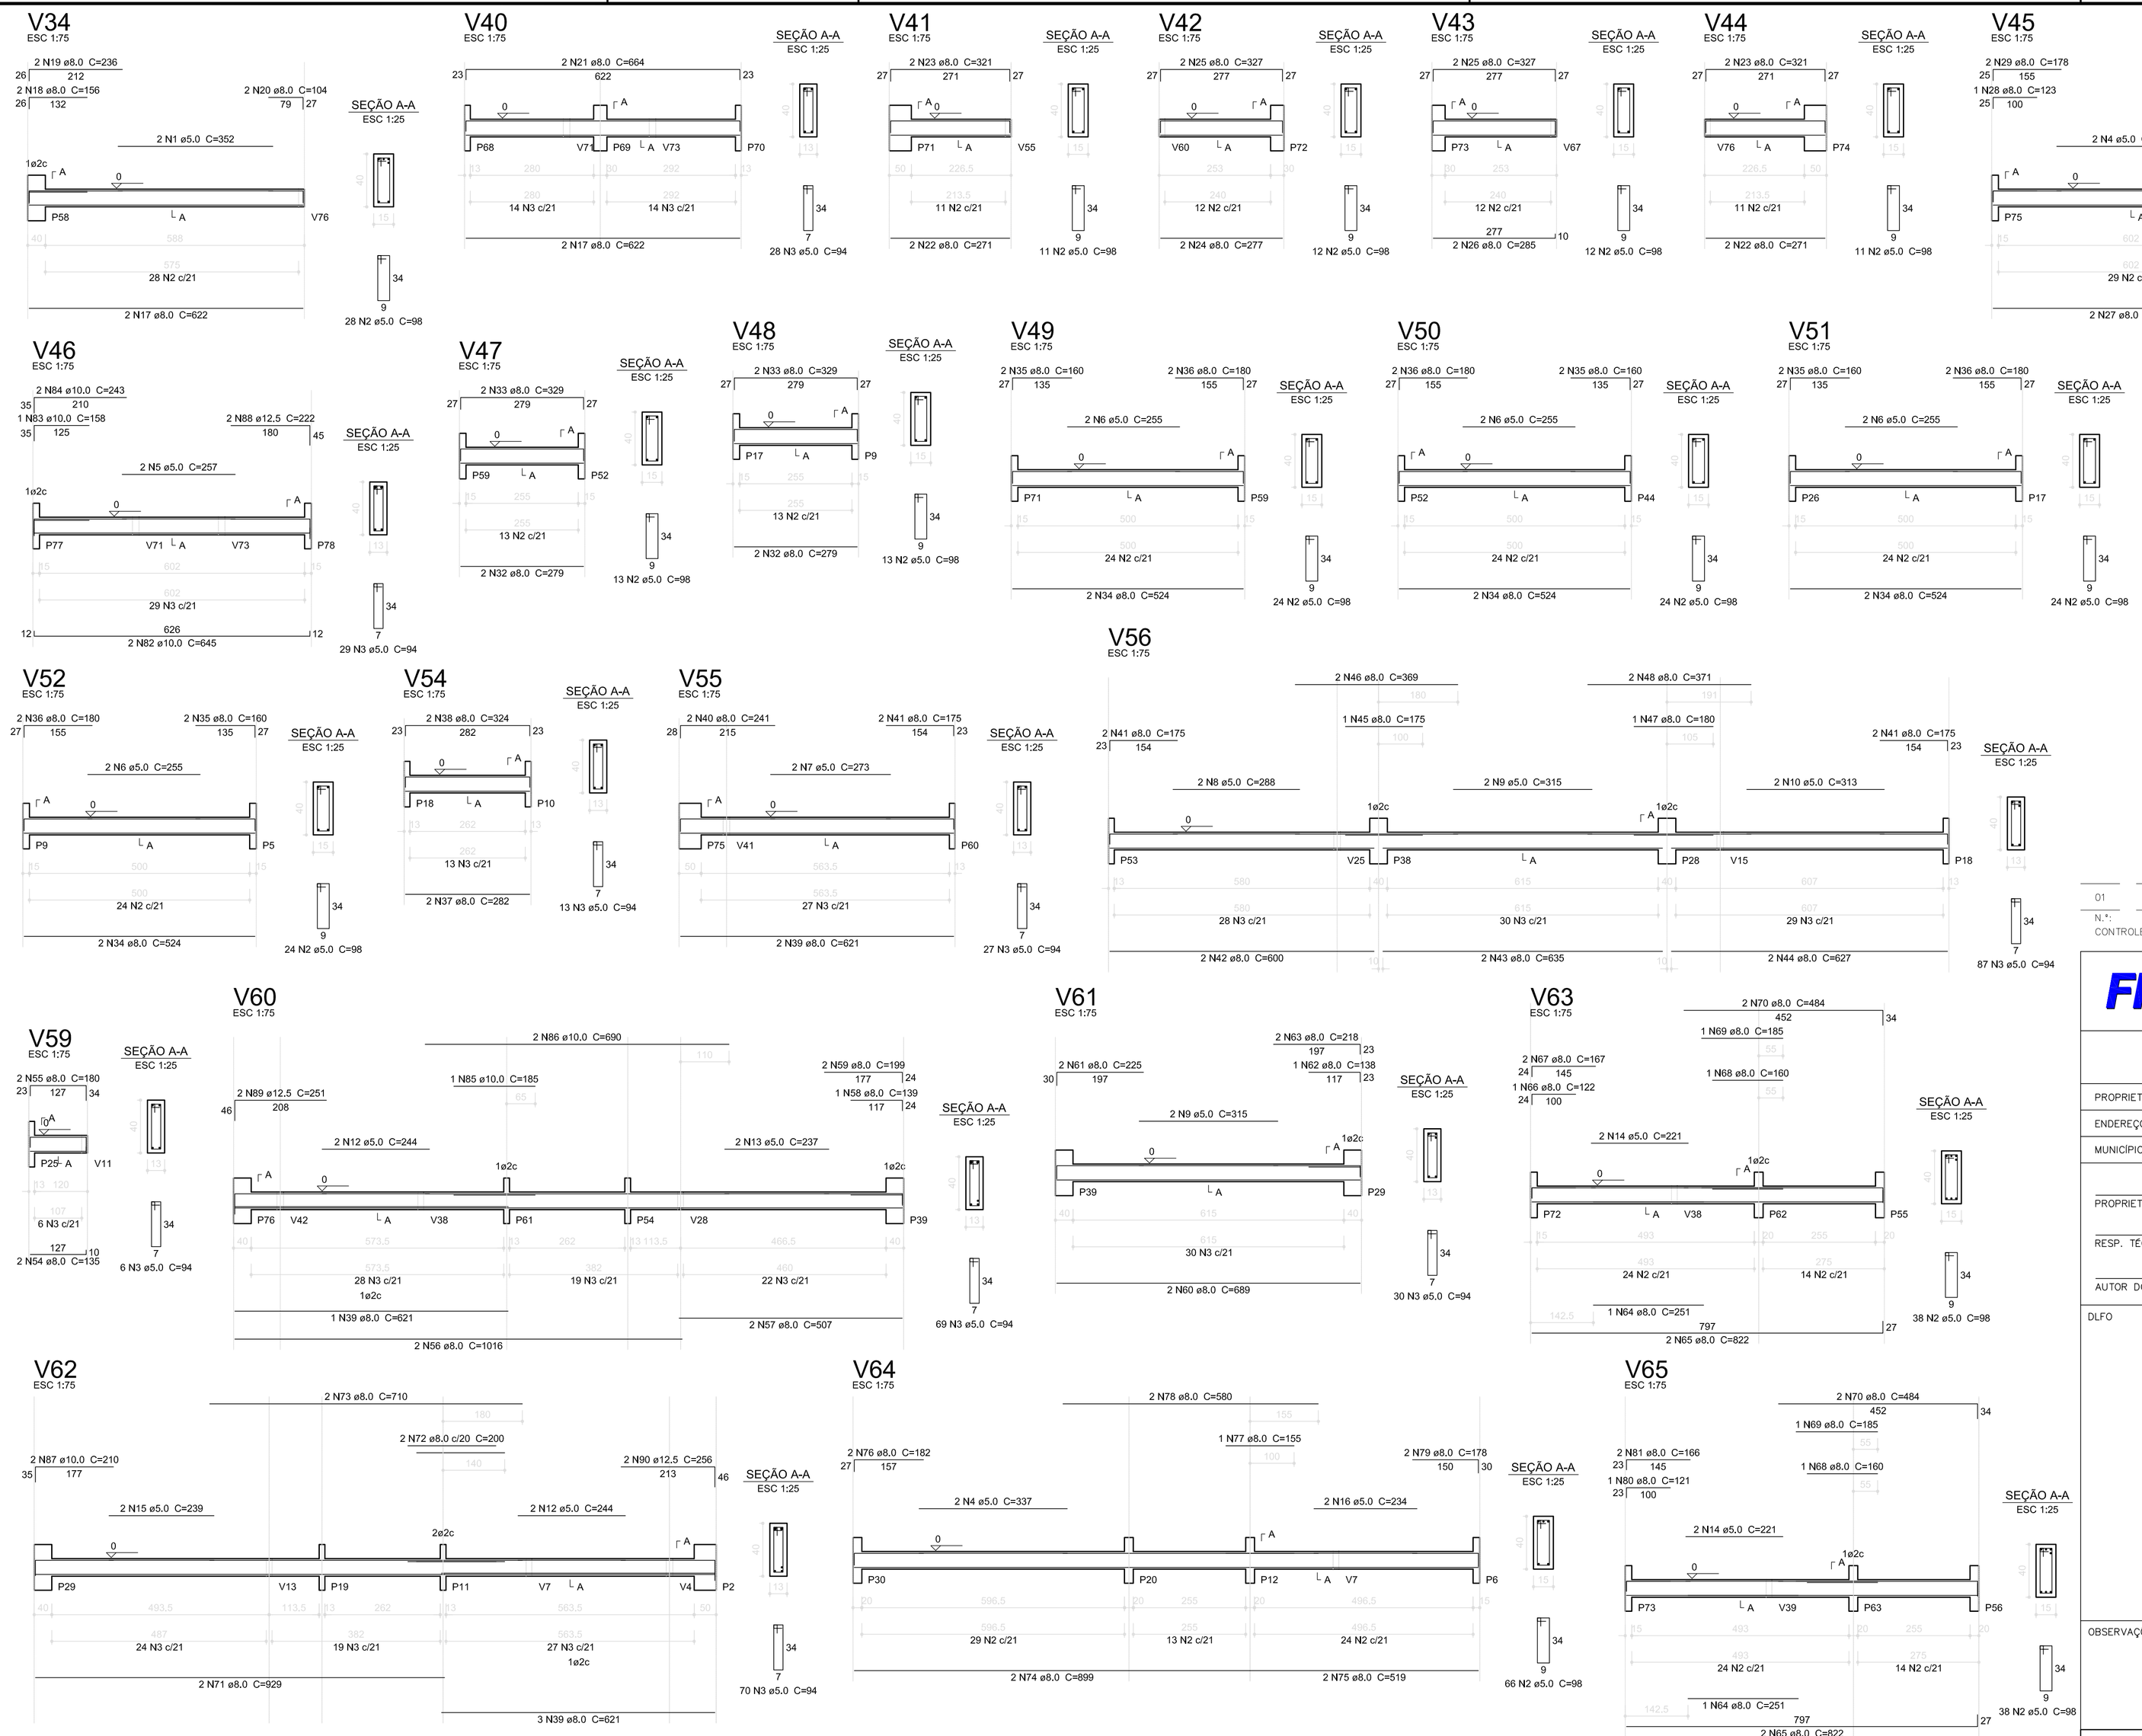

Relação do aço

V34	V40	V41
V42	V43	V44
V45	V46	V47
V48	V49	V50
V51	V52	V53
V54	V55	V56
V57	V59	V60
V61	V62	V63
V64	V65	

Resumo do aço

AÇO	DIAM (mm)	C.TOTAL (m)	PESO + 10 % (kg)
CA50	8.0	595.4	258.4
	10.0	39.2	26.6
	12.5	14.6	15.5
CA60	5.0	848.8	143.9
PESO TOTAL (kg)			
CA50	300.4		
CA60	143.9		

Volume de concreto (C-25) = 9,48 m³
Área de forma = 159,65 m²

N.º:	DATA:	DESCRIÇÃO:
01	AGOSTO/2016	Correção nos Blocos: B34, B36; Sapatas: S34, S36; Pilares: P33, P45, P57; Vigas do nível 310: V22, V56, V75; e Retirada da Viga do nível 310: V72.

CONTROLE DE REVISÕES

FNDE Fundo Nacional de Desenvolvimento da Educação — Ministério da Educação — GOVERNO FEDERAL BRASIL PÁTRIA EDUCADORA

PROJETO PADRÃO - FNDE

PROPRIETÁRIO: :

ENDEREÇO:

MUNICÍPIO – UF:

PROPRIETÁRIO

RESP. TÉCNICO — CREA

AUTOR DO PROJETO — CAU

DLFO — CREA

RA

OBSERVAÇÕES:

PROGRAMA PROINFÂNCIA - PROJETO TIPO 2

PROJETO DE ESTRUTURA

COORDENAÇÃO: CGEST - Coordenação Geral de Infraestrutura Educacional

ESTRUTURA DE CONCRETO
VIGAS NÍVEL 000
FORMA E ARMAÇÃO

SCV

REVISÃO: R.01 / R.01

ESCALA: INDICADA

DATA EMISSÃO: AGOSTO/2016

PRANCHA: 08/17

FORMATO: A1 (594x841)

1 VIGAS NÍVEL 000
ESCALA: INDICADA