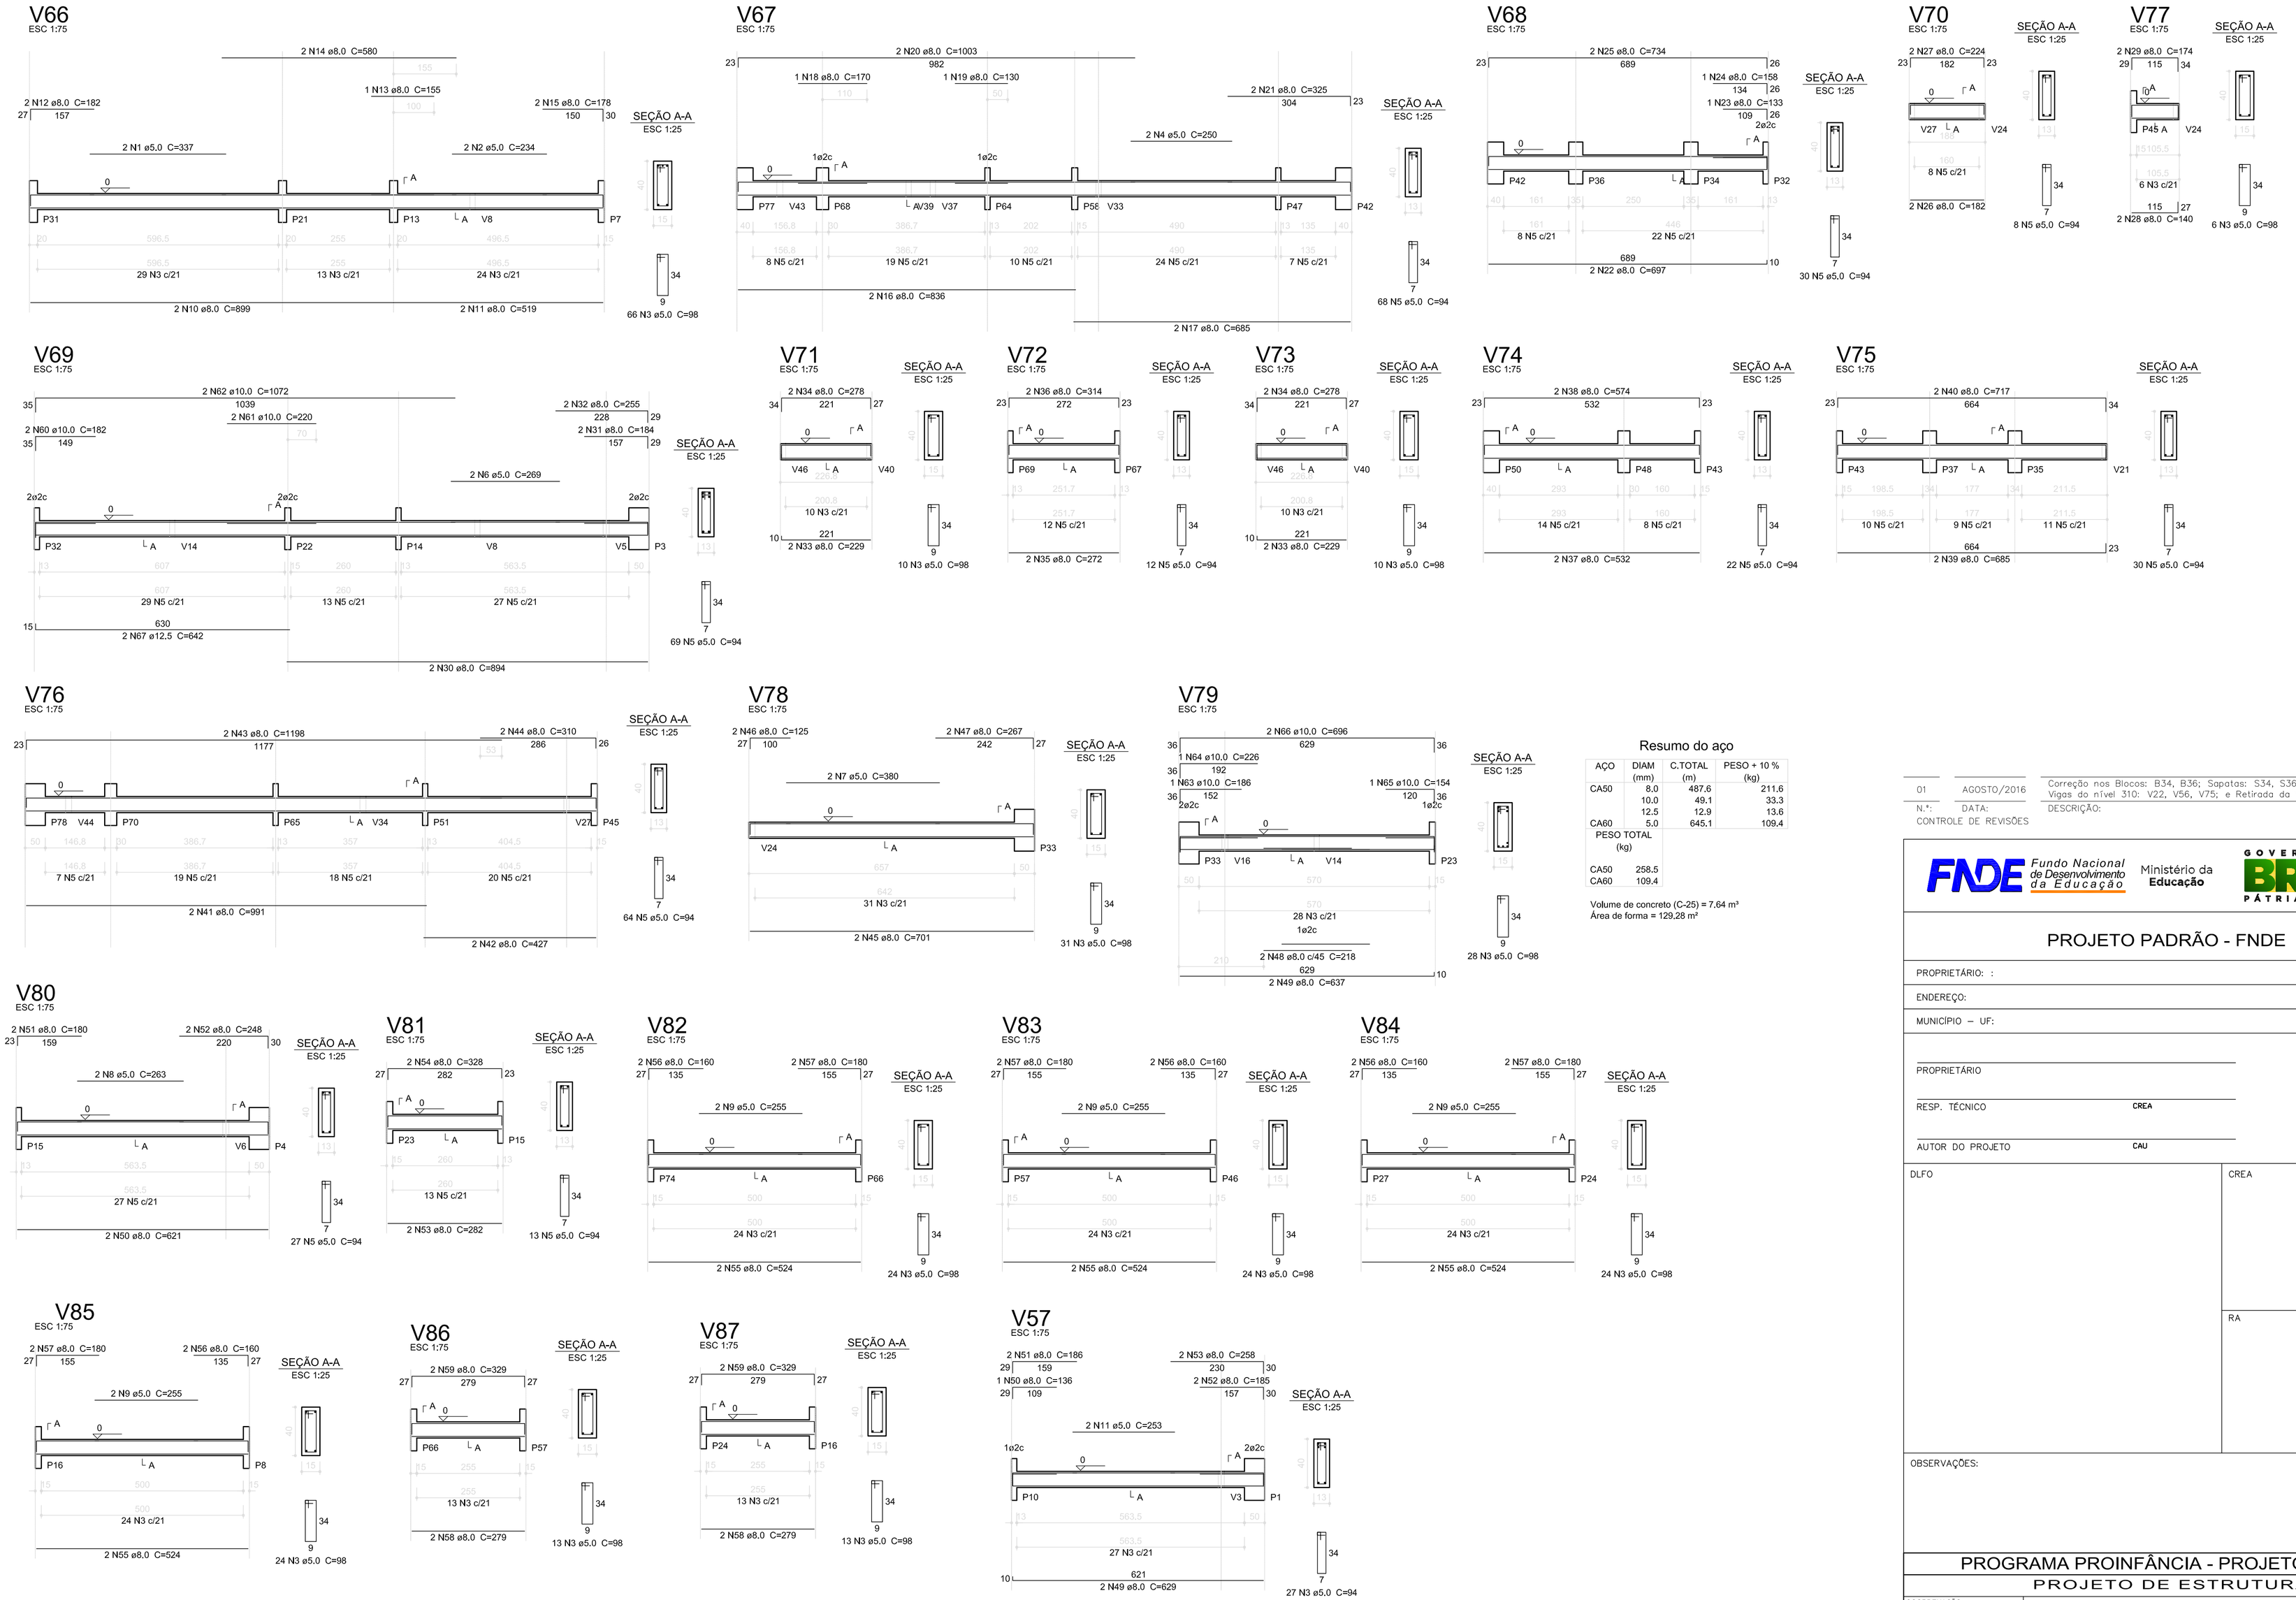

Resumo do aço

AÇO	DIAM (mm)	C.TOTAL (m)	PESO + 10 % (kg)
CA50	8.0	487.6	211.6
	10.0	49.1	33.3
	12.5	12.9	13.6
CA60	5.0	645.1	109.4

PESO TOTAL (kg)	
CA50	258.5
CA60	109.4

Volume de concreto (C-25) = 7,64 m³
Área de forma = 129.28 m²

N.º:	DATA:	DESCRIÇÃO:
01	AGOSTO/2016	Correção nos Blocos: B34, B36; Sapatas: S34, S36; Pilares: P33, P45, P57; Vigas do nível 310: V22, V56, V75; e Retirada da Viga do nível 310: V72.

CONTROLE DE REVISÕES

FNDE Fundo Nacional de Desenvolvimento da Educação — Ministério da Educação — GOVERNO FEDERAL BRASIL PÁTRIA EDUCADORA

PROJETO PADRÃO - FNDE

PROPRIETÁRIO: :

ENDEREÇO:

MUNICÍPIO – UF:

PROPRIETÁRIO

RESP. TÉCNICO — CREA

AUTOR DO PROJETO — CAU

DLFO

CREA

RA

OBSERVAÇÕES:

PROGRAMA PROINFÂNCIA - PROJETO TIPO 2

PROJETO DE ESTRUTURA

COORDENAÇÃO: CGEST - Coordenação Geral de Infraestrutura Educacional

ESTRUTURA DE CONCRETO
VIGAS NIVEL 000
FORMA E ARMAÇÃO

SCV

REVISÃO: R.00, R.01

ESCALA: INDICADA

DATA EMISSÃO: AGOSTO/2016

PRANCHA: 09/17

FORMATO: A1 (594x841)