



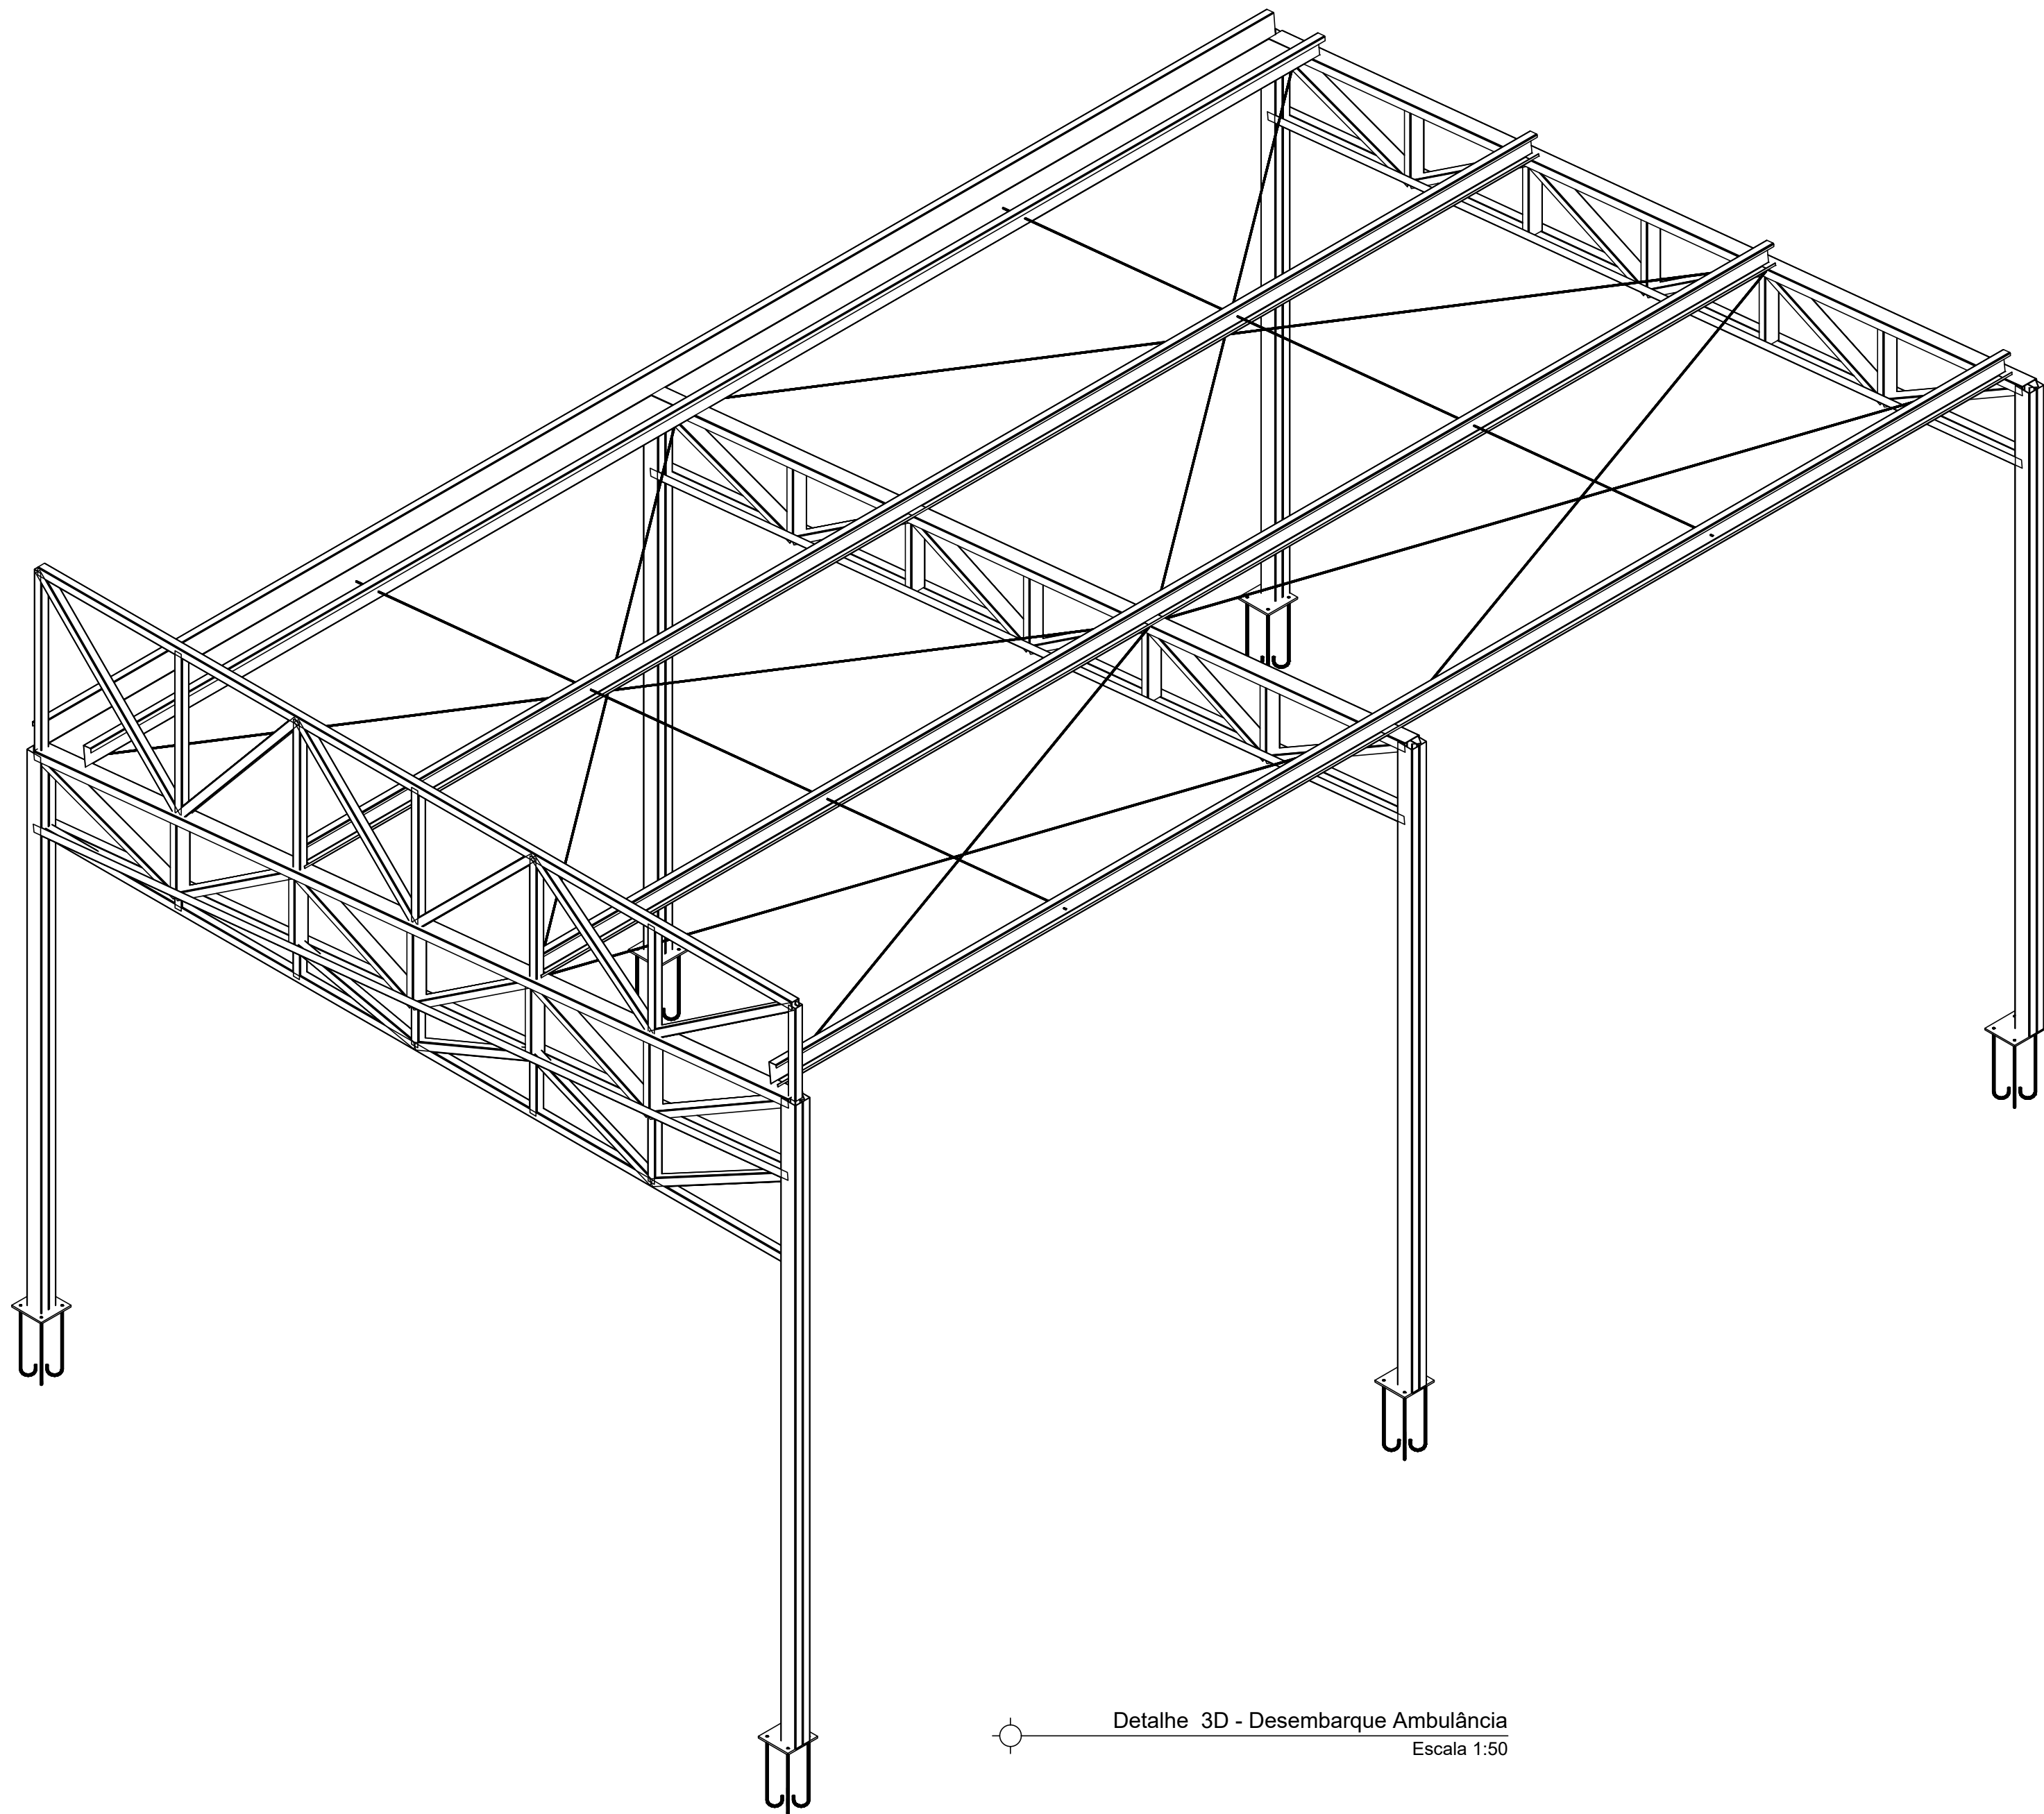

Detalhe 3D - Desembarque Ambulância
Escala 1:50

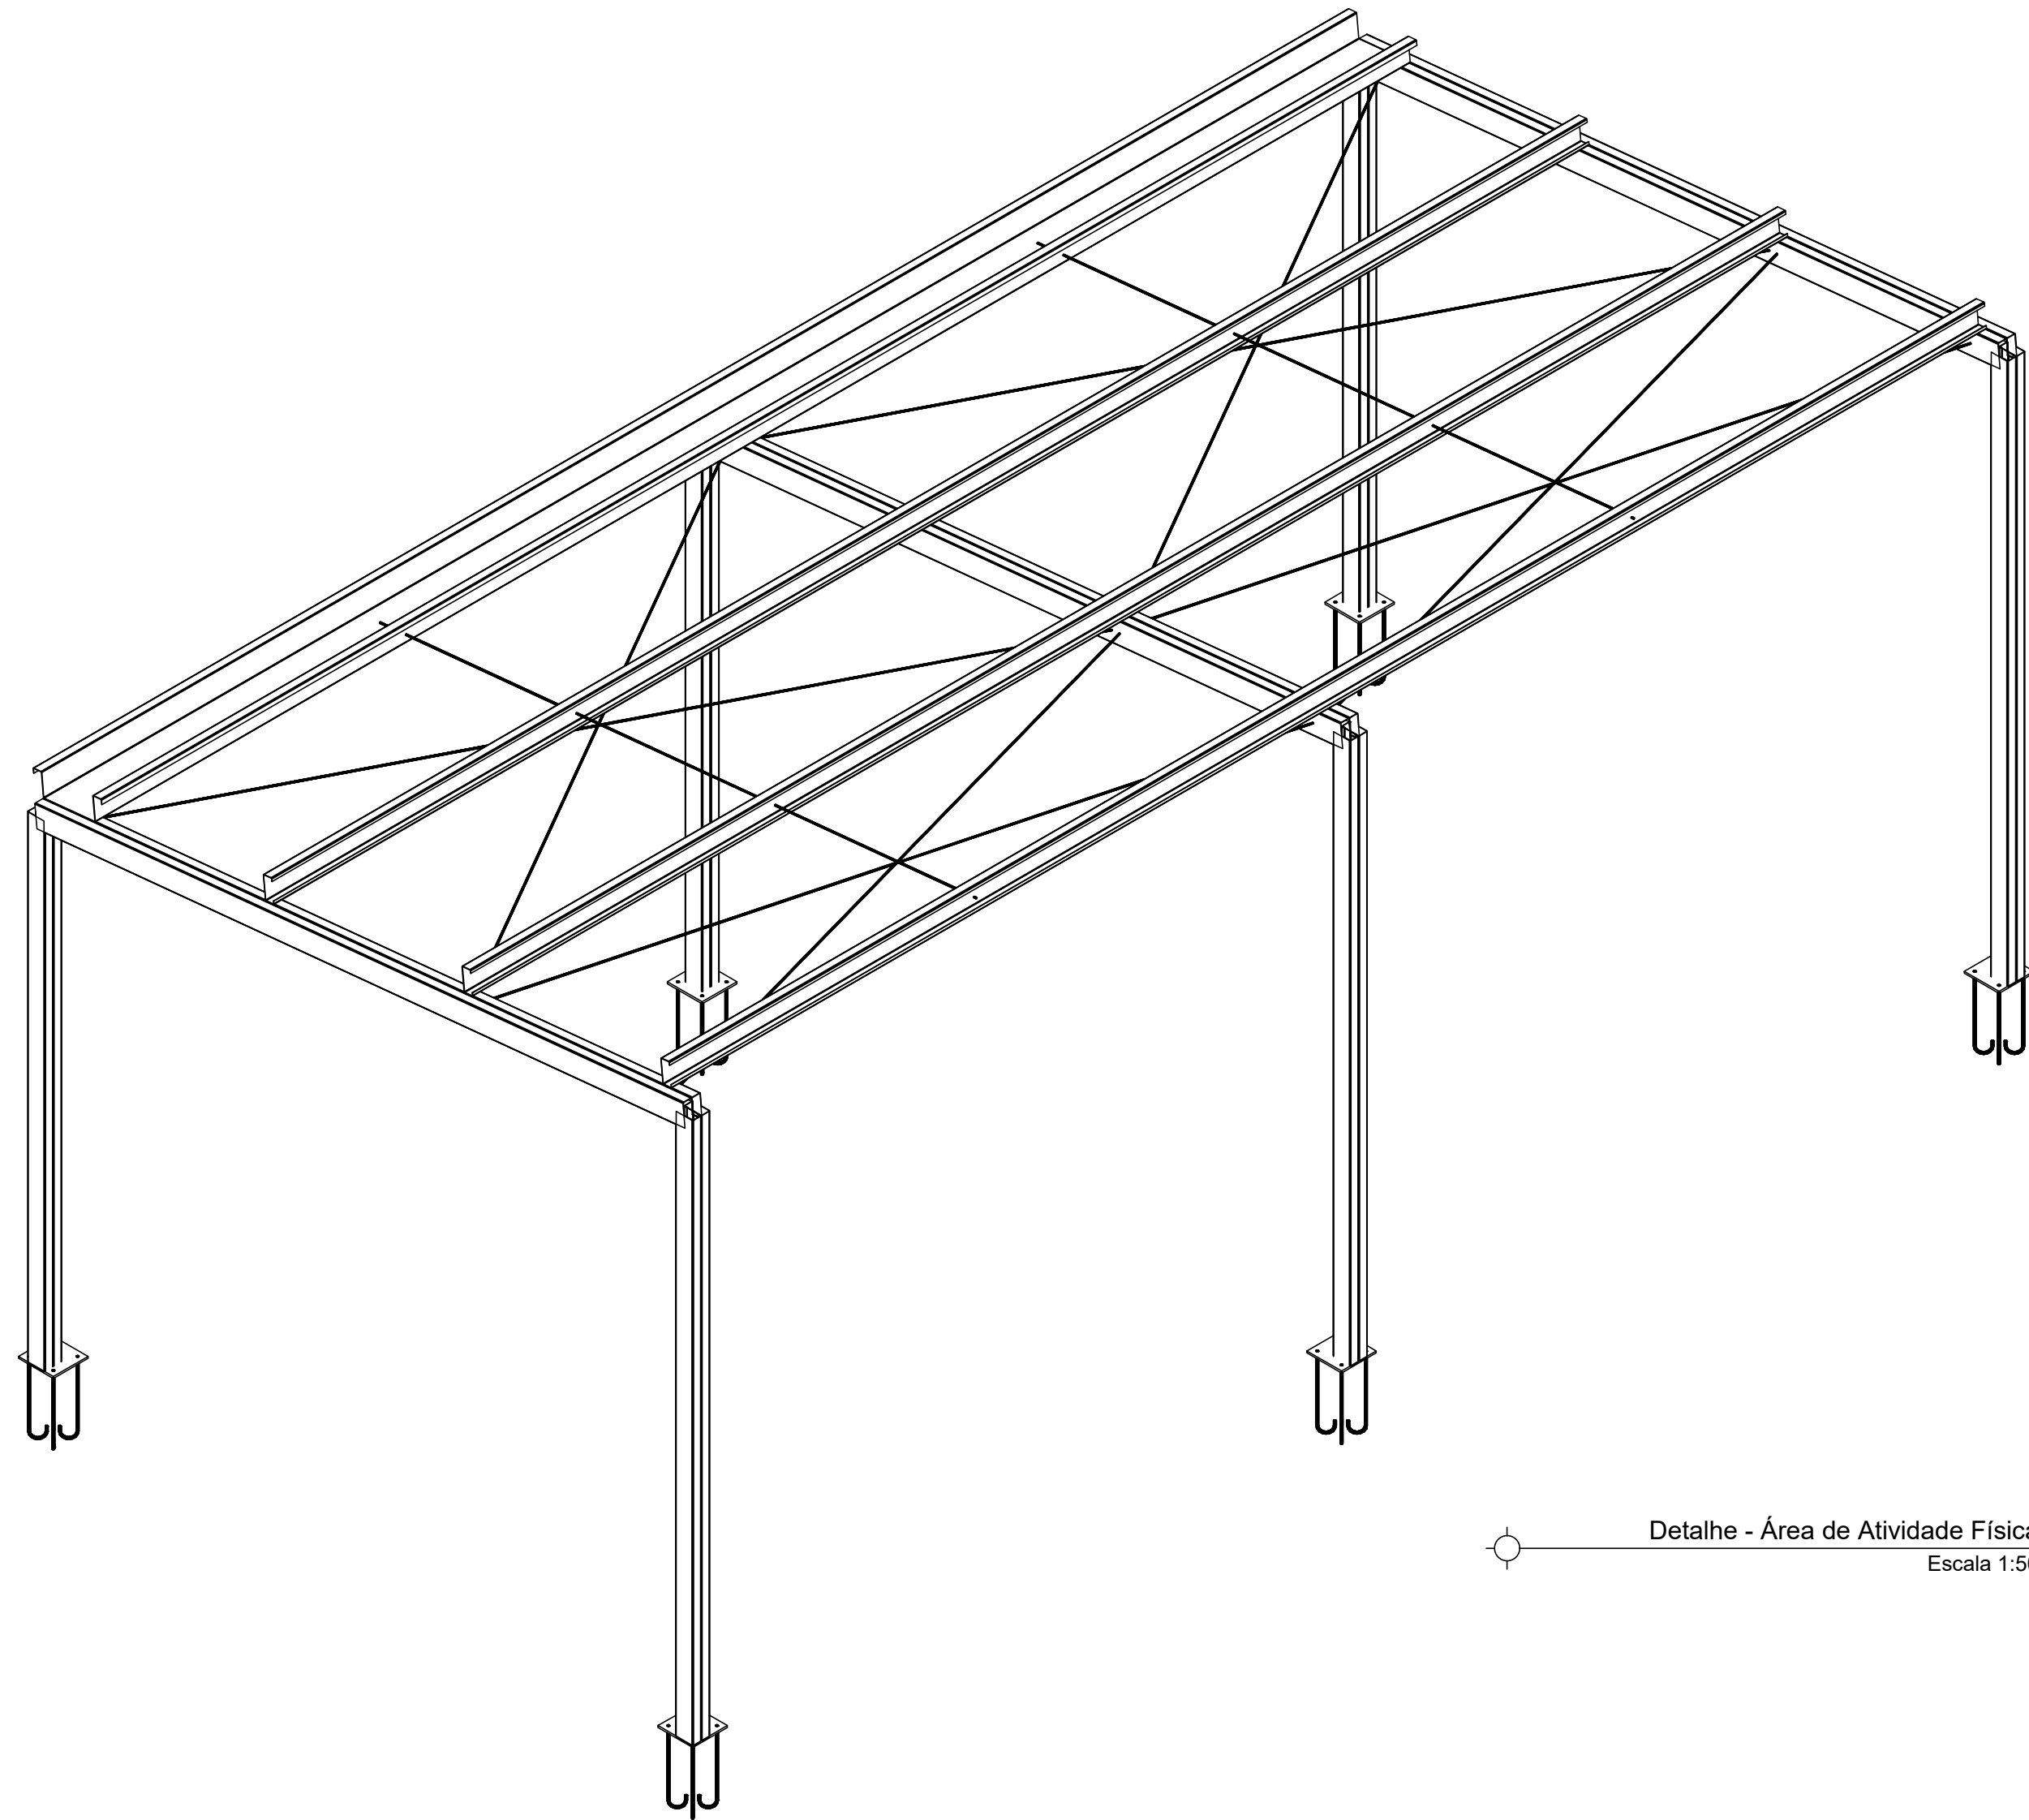

Detalhe - Área de Atividade Física
Escala 1:50



REFORMA E ADEQUAÇÃO - UBS TIPO I ESTRUTURA METÁLICA

ENDEREÇO: AVENIDA 02 - SETOR 03 - ÁGUAS LINDAS DE GOIÁS - GO

PROPRIETÁRIO: PREFEITURA MUNICIPAL DE ÁGUAS LINDAS DE GOIÁS

AUTOR DO PROJETO: THIAGO GONÇALVES

ASS:
PROPRIETÁRIO
PREFEITURA MUNICIPAL DE ÁGUAS LINDAS DE GOIÁS

ASS: *Thiago Gonçalves*
RESPONSÁVEL PELO PROJETO:
THIAGO GONÇALVES
CREA: 10157/14790D-GO

ÁREA CONSTRUIDA:
374,04 m²

DESENHO: THIAGO GONÇALVES

ASSUNTO:
Detalhes 3D

REVISÃO:
01

ARQUIVO:
Ubs.met.05.05.20.R01

DATA :
05/05/2020

ESCALA:
INDICADA

PRANCHA Nº:
4/5