


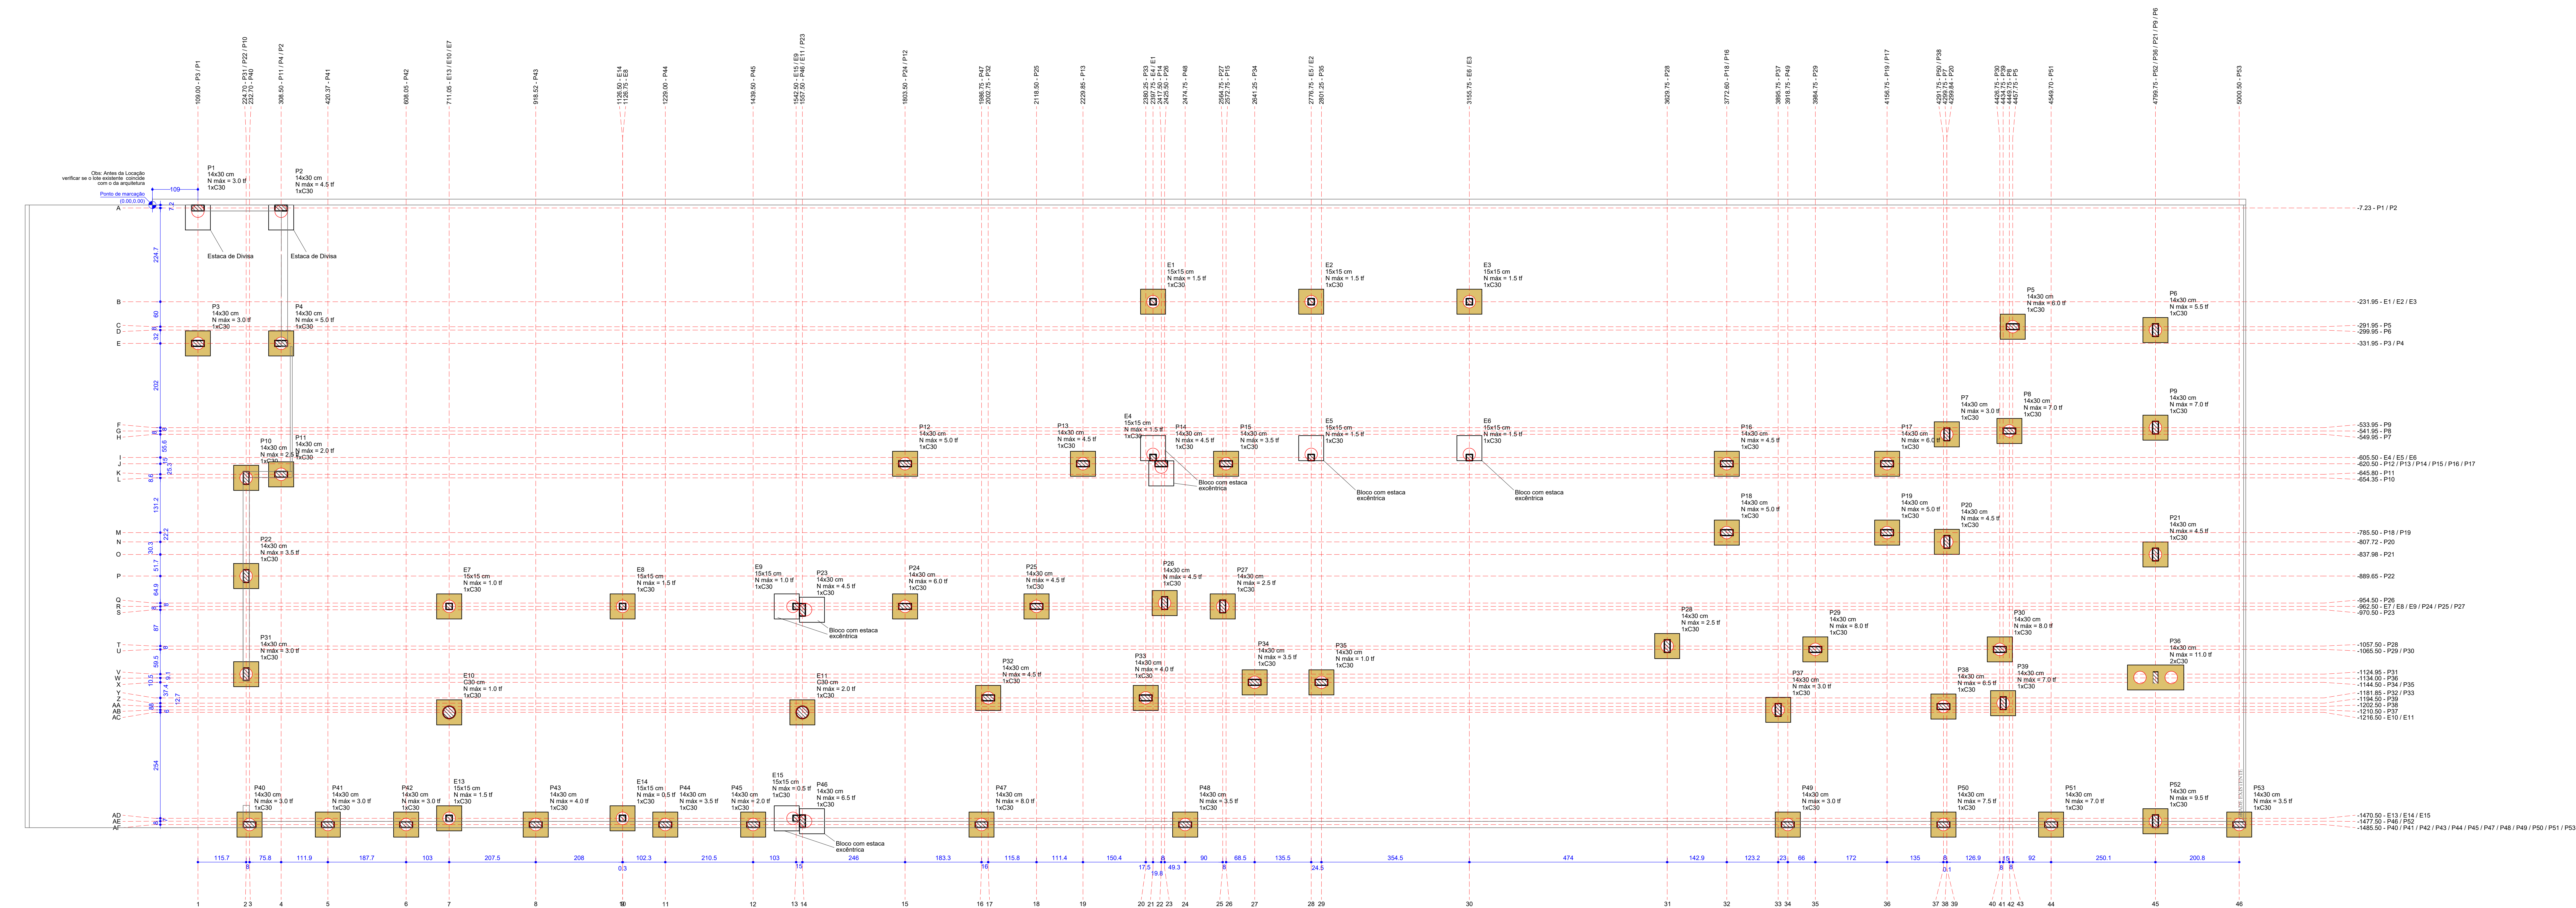

Planta de locação
escala 1:50

