


Vigas			
Nome	Seção (cm)	Elevação (cm)	Nível (cm)
VB1	14x30	0	0
VB2	10x30	0	0
VB3	10x30	0	0
VB4	14x30	0	0
VB5	14x30	0	0
VB6	14x30	0	0
VB7	14x30	0	0
VB8	14x30	0	0
VB9	14x30	0	0
VB10	14x30	0	0
VB11	14x30	0	0
VB12	14x30	0	0
VB13	14x30	0	0
VB14	14x30	0	0
VB15	14x30	0	0
VB16	14x30	0	0
VB17	14x30	0	0
VB18	14x30	0	0
VB19	14x30	0	0
VB20	14x30	0	0
VB21	14x30	0	0
VB22	14x30	0	0
VB23	12x30	0	0
VB24	14x30	0	0
VB25	14x30	0	0
VB26	14x30	0	0
VB27	14x30	0	0
VB28	14x30	0	0
VB29	14x30	0	0
VB30	14x30	0	0
VB31	14x30	0	0
VB32	14x30	0	0
VB33	14x30	0	0
VB34	14x30	0	0
VB35	14x30	0	0
VB36	14x30	0	0
VB37	14x30	0	0
VB38	14x30	0	0
VB39	14x30	0	0
VB40	14x30	0	0
VB41	14x30	0	0
VB42	14x30	0	0
VB43	14x30	0	0

Características dos materiais			
Vol	Ecs	Id	Abatimento
(kg/cm³)	(kg/cm³)	(kg/cm³)	(cm)
250	24.500	26	5.00

Dimensão máxima do agregado = 15 mm

Pilares			
Nome	Seção (cm)	Elevação (cm)	Nível (cm)
E1	15x15	0	0
E2	15x15	0	0
E3	15x15	0	0
E4	15x15	0	0
E5	15x15	0	0
E6	15x15	0	0
E7	15x15	0	0
E8	15x15	0	0
E9	15x15	0	0
E10	Circ 30	0	0
E11	Circ 30	0	0
E12	14x30	0	0
E13	15x15	0	0
E14	15x15	0	0
E15	15x15	0	0
P1	14x30	0	0
P2	14x30	0	0
P3	14x30	0	0
P4	14x30	0	0
P5	14x30	0	0
P6	14x30	0	0
P7	14x30	0	0
P8	14x30	0	0
P9	14x30	0	0
P10	14x30	0	0
P11	14x30	0	0
P12	14x30	0	0
P13	14x30	0	0
P14	14x30	0	0
P15	14x30	0	0
P16	14x30	0	0
P17	14x30	0	0
P18	14x30	0	0
P19	14x30	0	0
P20	14x30	0	0
P21	14x30	0	0
P22	14x30	0	0
P23	14x30	0	0
P24	14x30	0	0
P25	14x30	0	0
P26	14x30	0	0
P27	14x30	0	0
P28	14x30	0	0
P29	14x30	0	0
P30	14x30	0	0
P31	14x30	0	0
P32	14x30	0	0
P33	14x30	0	0
P34	14x30	0	0
P35	14x30	0	0
P36	14x30	0	0
P37	14x30	0	0
P38	14x30	0	0
P39	14x30	0	0
P40	14x30	0	0
P41	14x30	0	0
P42	14x30	0	0
P43	14x30	0	0
P44	14x30	0	0
P45	14x30	0	0
P46	14x30	0	0
P47	14x30	0	0
P48	14x30	0	0
P49	14x30	0	0
P50	14x30	0	0
P51	14x30	0	0
P52	14x30	0	0
P53	14x30	0	0

Legenda dos pilares			
	Pilar que morre		Viga
	Pilar que passa		
	Pilar que nasce		

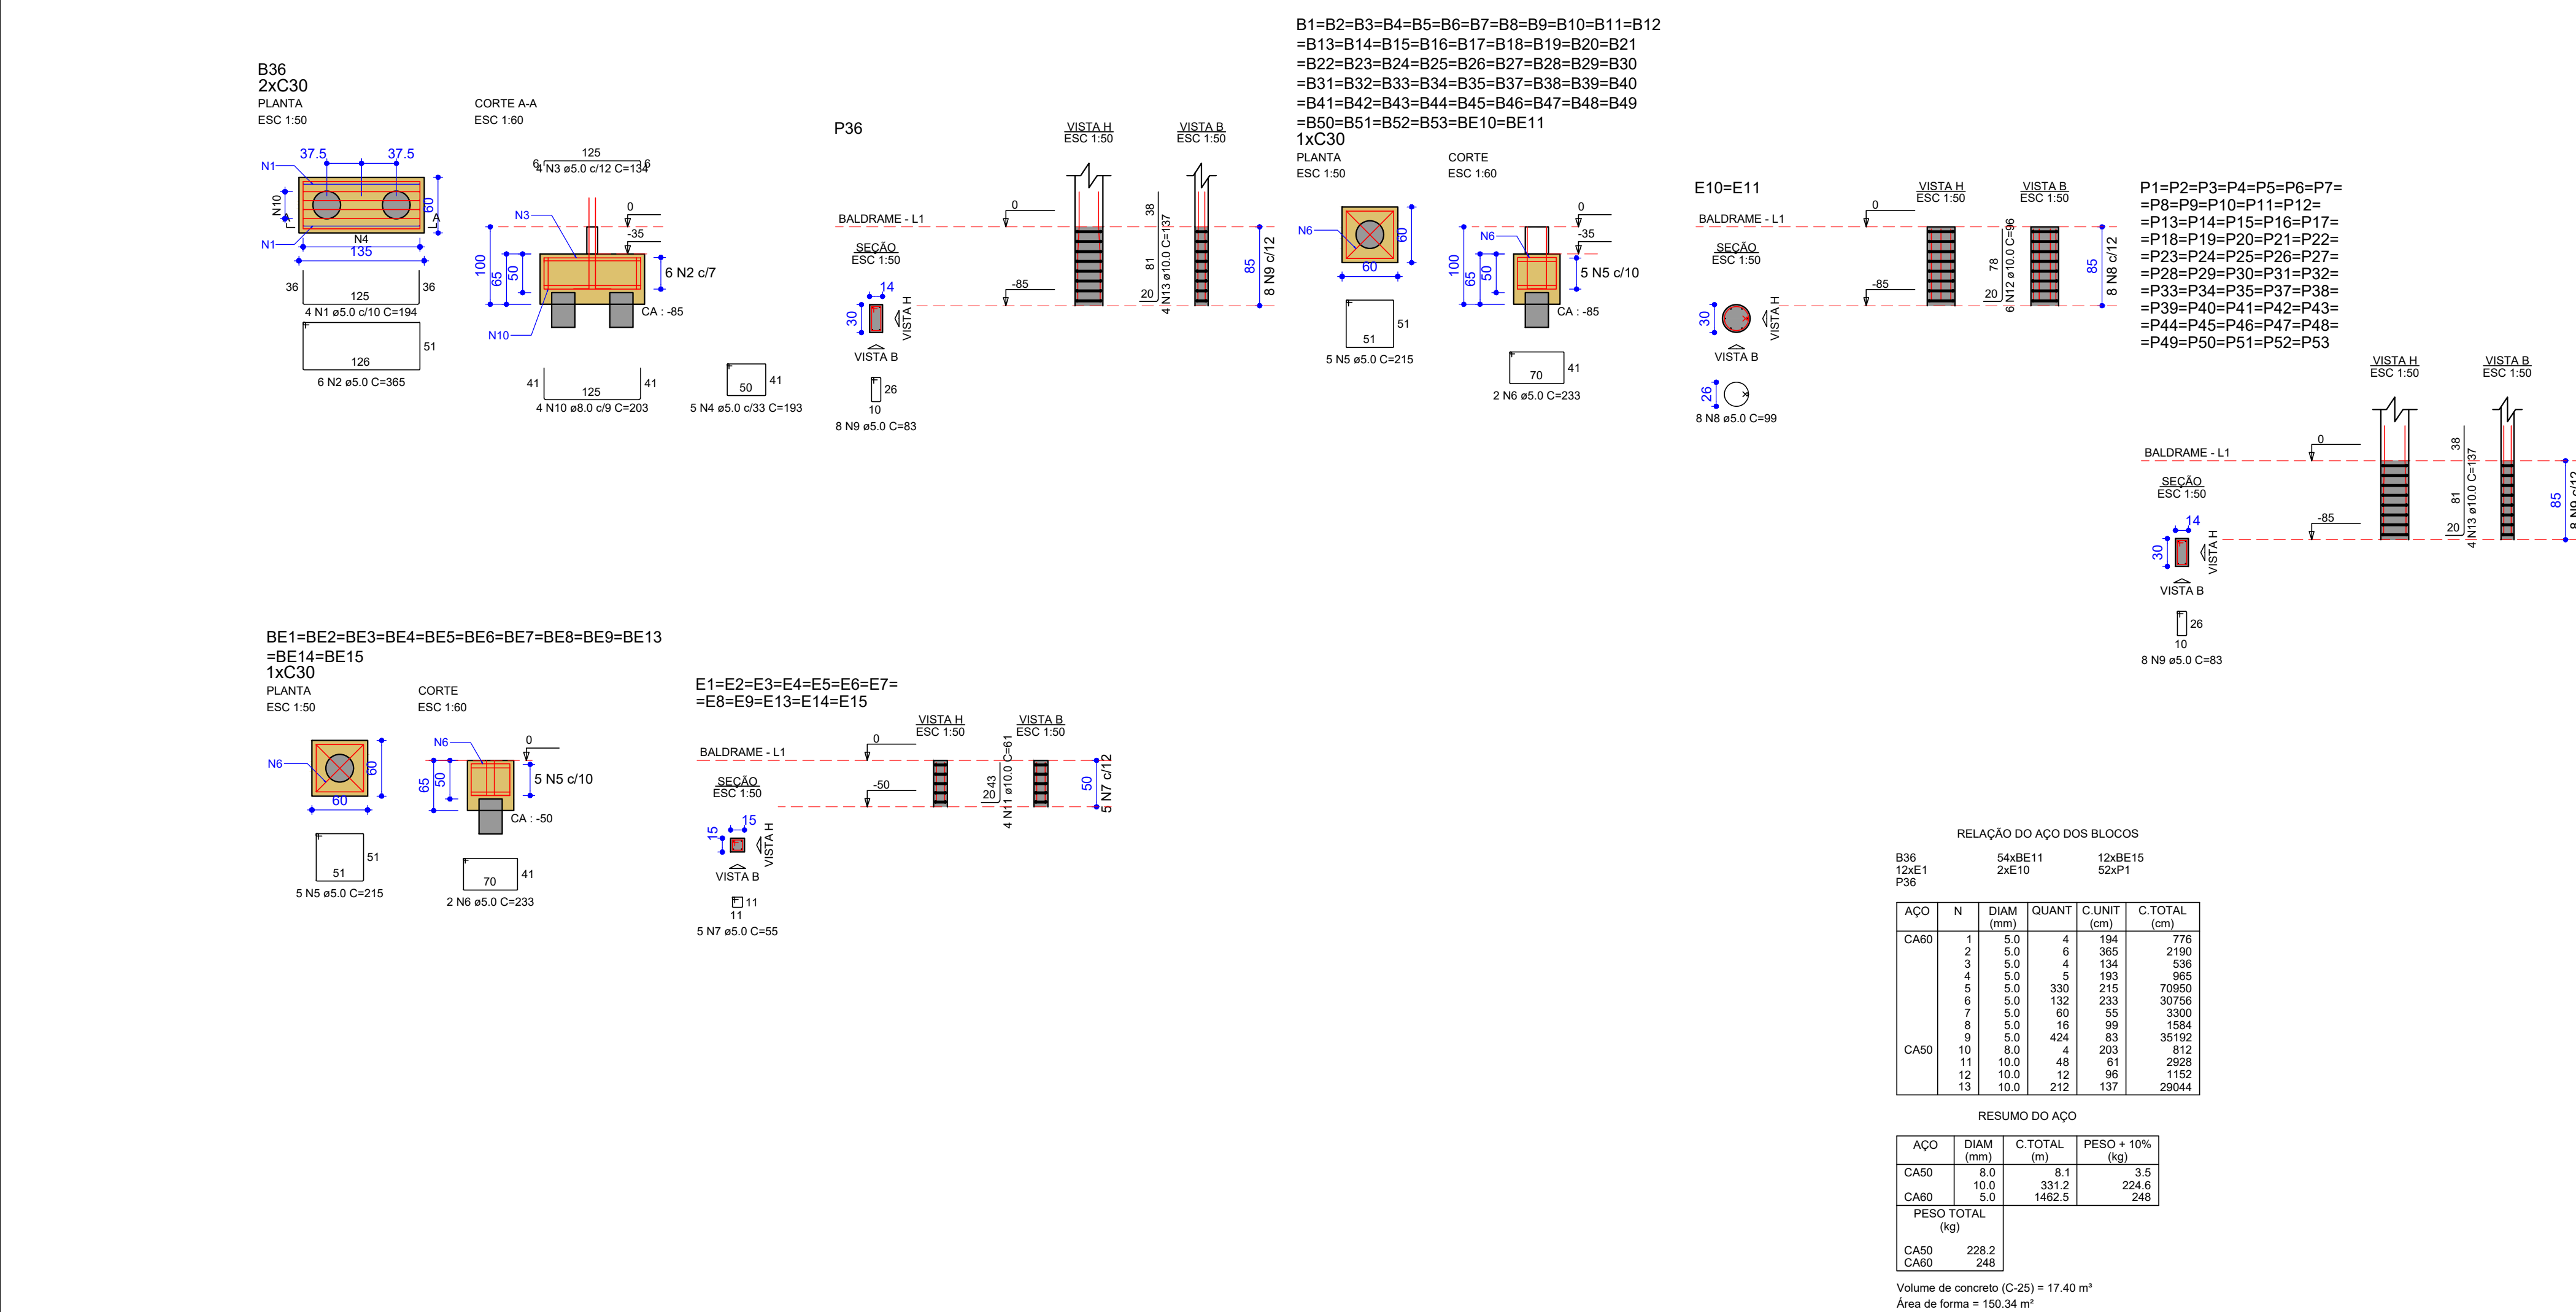

REFORMA E ADEQUAÇÃO - UBS TIPO I ESTRUTURAL/FUNDAÇÃO

ENDEREÇO: AVENIDA 02 - SETOR 03 - ÁGUAS LINDAS DE GOIÁS - GO

PROPRIETÁRIO: PREFEITURA MUNICIPAL DE ÁGUAS LINDAS DE GOIÁS

AUTOR DO PROJETO: THIAGO GONÇALVES

ASS: THIAGO GONÇALVES	RESPONSÁVEL PELO PROJETO: THIAGO GONÇALVES CREA: 10157147900-GO	DESENHO: THIAGO GONÇALVES
ASSUNTO: Forma Pavimento Baldrame Blocos	REVISÃO: 01 DATA: 06/05/2020 ARQUIVO: Ubs est.06.05.20.R01	PRANCHA Nº: 02/6