


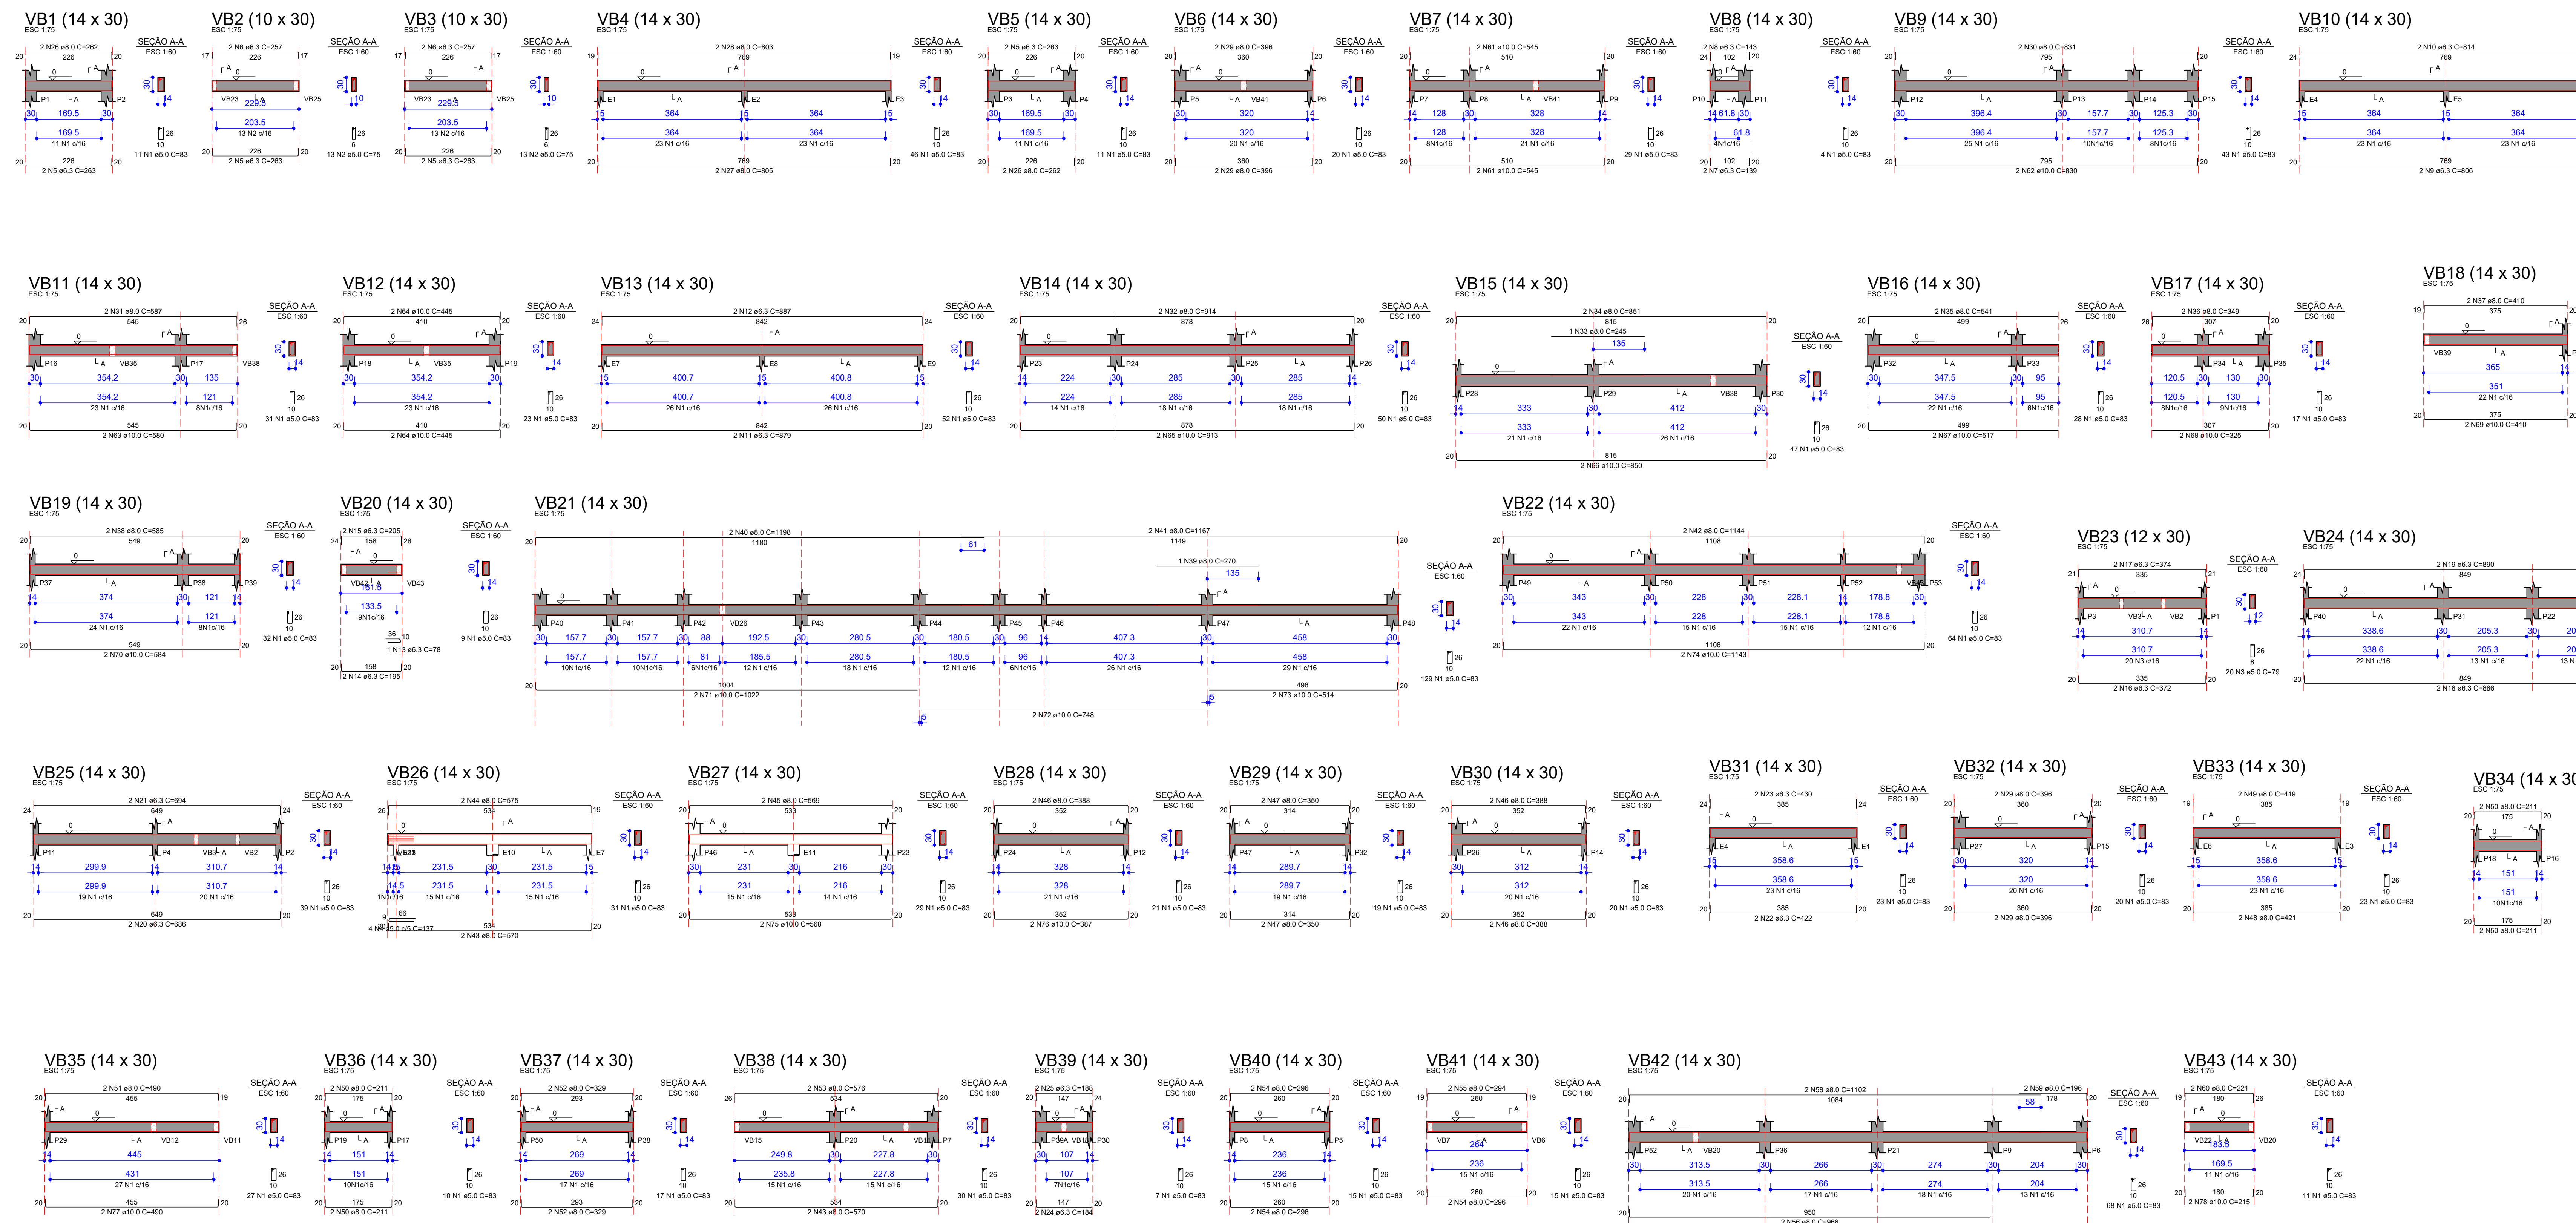

RELAÇÃO DO AÇO DAS VIGAS (ALINHAMENTO)						
