


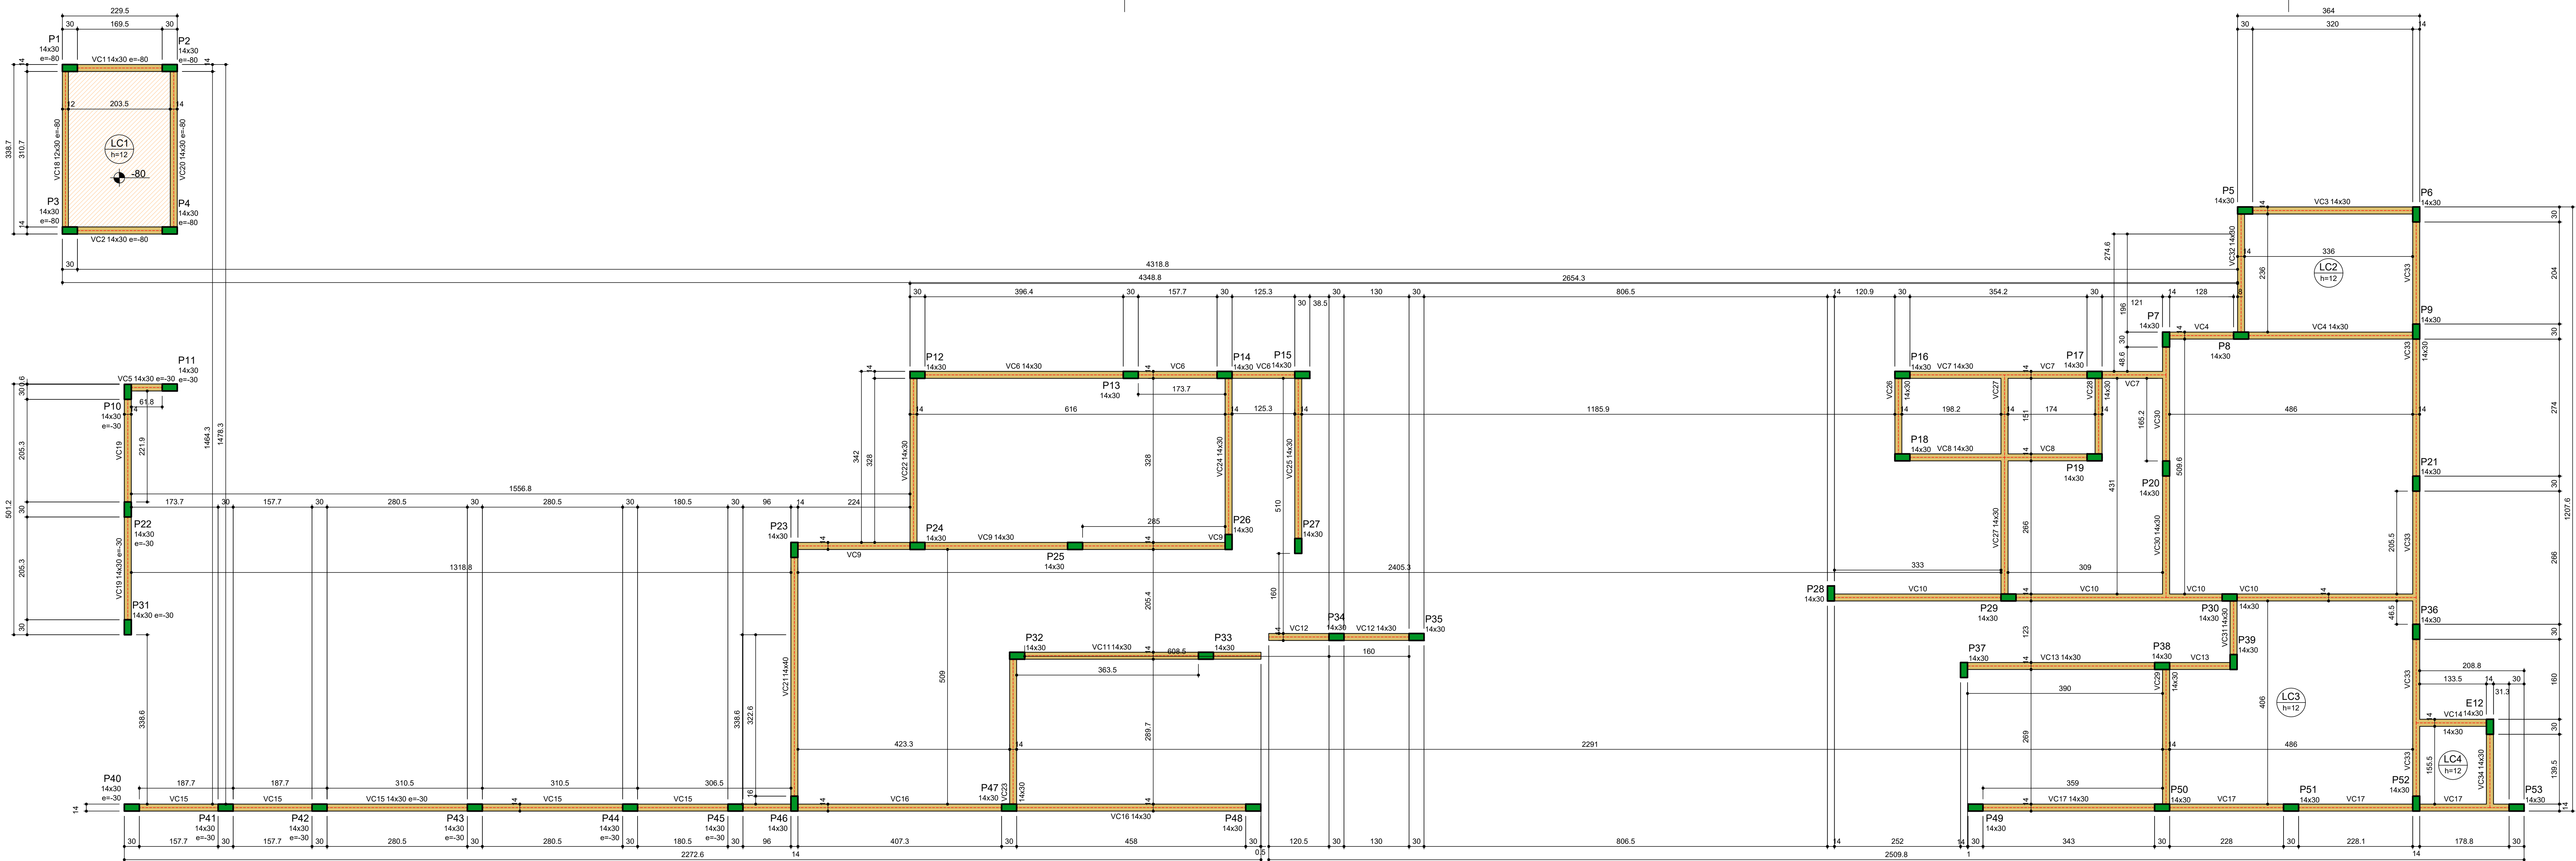

Forma do pavimento Cobertura (Nível 280)
escala 1:50

Vigas				
Nome	Seção	Elevação (cm)	Nível (cm)	
VC1	14x30	-80	200	
VC2	14x30	-80	200	
VC3	14x30	0	280	
VC4	14x30	0	280	
VC5	14x30	-30	250	
VC6	14x30	0	280	
VC7	14x30	0	280	
VC8	14x30	0	280	
VC9	14x30	0	280	
VC10	14x30	0	280	
VC11	14x30	0	280	
VC12	14x30	0	280	
VC13	14x30	0	280	
VC14	14x30	0	280	
VC15	14x30	-30	250	
VC16	14x30	0	280	
VC17	14x30	0	280	
VC18	12x30	-80	200	
VC19	14x30	-30	250	
VC20	14x30	-80	200	
VC21	14x40	0	280	
VC22	14x30	0	280	
VC23	14x30	0	280	
VC24	14x30	0	280	
VC25	14x30	0	280	
VC26	14x30	0	280	
VC27	14x30	0	280	
VC28	14x30	0	280	
VC29	14x30	0	280	
VC30	14x30	0	280	
VC31	14x30	0	280	
VC32	14x30	0	280	
VC33	14x30	0	280	
VC34	14x30	0	280	

Lajes						
Nome	Tipo	Altura (cm)	Elevação (cm)	Nível (cm)	Peso próprio (kgf/m²)	Total Localizada
LC1	Moldura	12	-30	200	300	122
LC2	Moldura	12	0	280	300	122
LC3	Moldura	12	0	280	300	122
LC4	Moldura	12	0	280	300	122

Área de lajes			
Tipo	Altura (cm)	Área de Enchimento (m²)	Área (m²)
Moldura	12	-	34,21

Características dos materiais			
Esq.	Esq.	Esq.	Abatimento
250	241500	25	5,00

Dimensão máxima do agregado = 15 mm

Pilares			
Nome	Seção	Elevação (cm)	Nível (cm)
E12	14x30	0	280
P1	14x30	-80	200
P2	14x30	-80	200
P3	14x30	-80	200
P4	14x30	-80	200
P5	14x30	0	280
P6	14x30	0	280
P7	14x30	0	280
P8	14x30	0	280
P9	14x30	0	280
P10	14x30	-30	250
P11	14x30	-30	250
P12	14x30	0	280
P13	14x30	0	280
P14	14x30	0	280
P15	14x30	0	280
P16	14x30	0	280
P17	14x30	0	280
P18	14x30	0	280
P19	14x30	0	280
P20	14x30	0	280
P21	14x30	0	280
P22	14x30	-30	250
P23	14x30	0	280
P24	14x30	0	280
P25	14x30	0	280
P26	14x30	0	280
P27	14x30	0	280
P28	14x30	0	280
P29	14x30	0	280
P30	14x30	0	280
P31	14x30	-30	250
P32	14x30	0	280
P33	14x30	0	280
P34	14x30	0	280
P35	14x30	0	280
P36	14x30	0	280
P37	14x30	0	280
P38	14x30	0	280
P39	14x30	0	280
P40	14x30	-30	250
P41	14x30	-30	250
P42	14x30	-30	250
P43	14x30	-30	250
P44	14x30	-30	250
P45	14x30	-30	250
P46	14x30	0	280
P47	14x30	0	280
P48	14x30	0	280
P49	14x30	0	280
P50	14x30	0	280
P51	14x30	0	280
P52	14x30	0	280
P53	14x30	0	280

Legenda dos pilares		Legenda das vigas e paredes	
	Pilar que more		Viga



REFORMA E ADEQUAÇÃO - UBS TIPO I ESTRUTURAL/FUNDAÇÃO

ENDEREÇO AVENIDA 02 - SETOR 03 - ÁGUAS LINDAS DE GOIÁS - GO

PROPRIETÁRIO: PREFEITURA MUNICIPAL DE ÁGUAS LINDAS DE GOIÁS

AUTOR DO PROJETO: THIAGO GONÇALVES

ASS: PREFEITURA MUNICIPAL DE ÁGUAS LINDAS DE GOIÁS

ASS: THIAGO GONÇALVES
RESPONSÁVEL PELO PROJETO:
THIAGO GONÇALVES
CREA: 10157147900-GO

ASSUNTO: Forma do Pavimento Cobertura
REVISÃO: 01
DATA: 06/05/2020
ARQUIVO: Ubs est.06.05.20.R01
DESENHO: THIAGO GONÇALVES
PRANCHA Nº: 04/6