



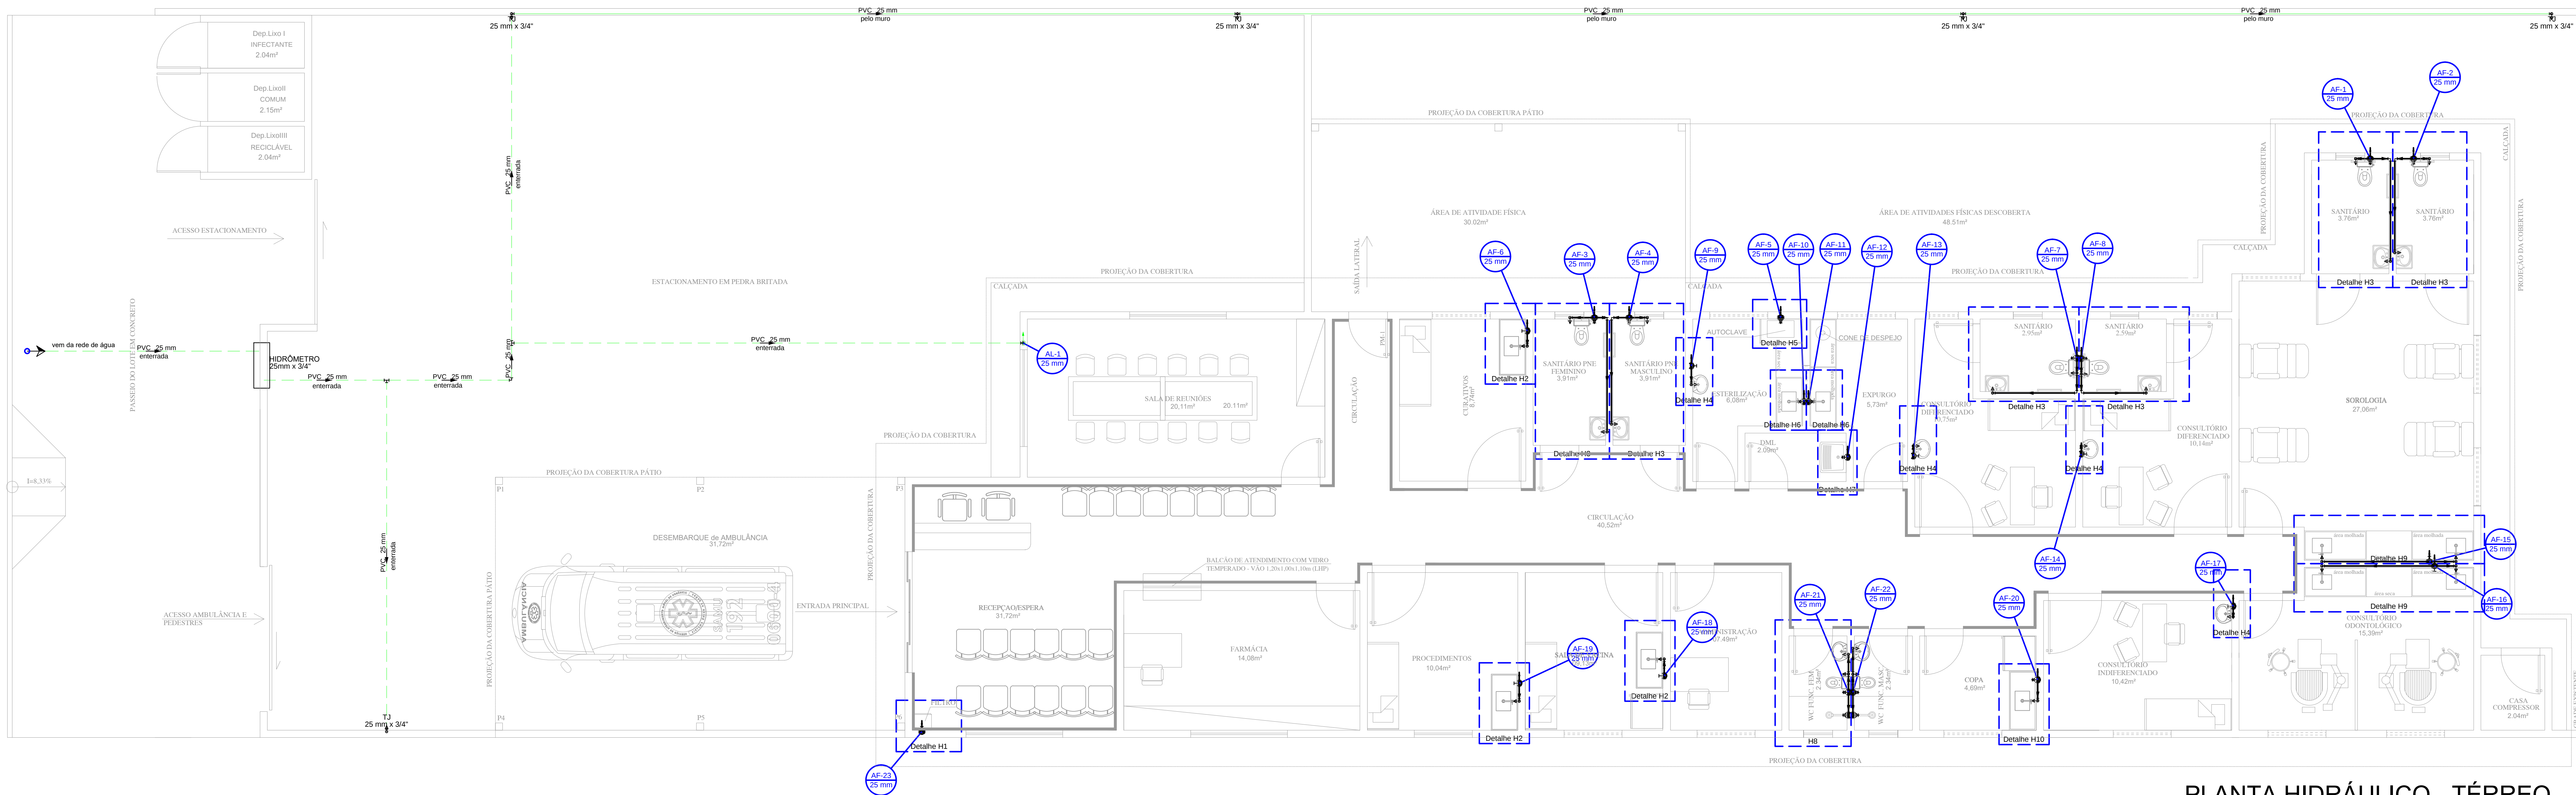

PLANTA HIDRÁULICO - TÉRREO
escala 1:50

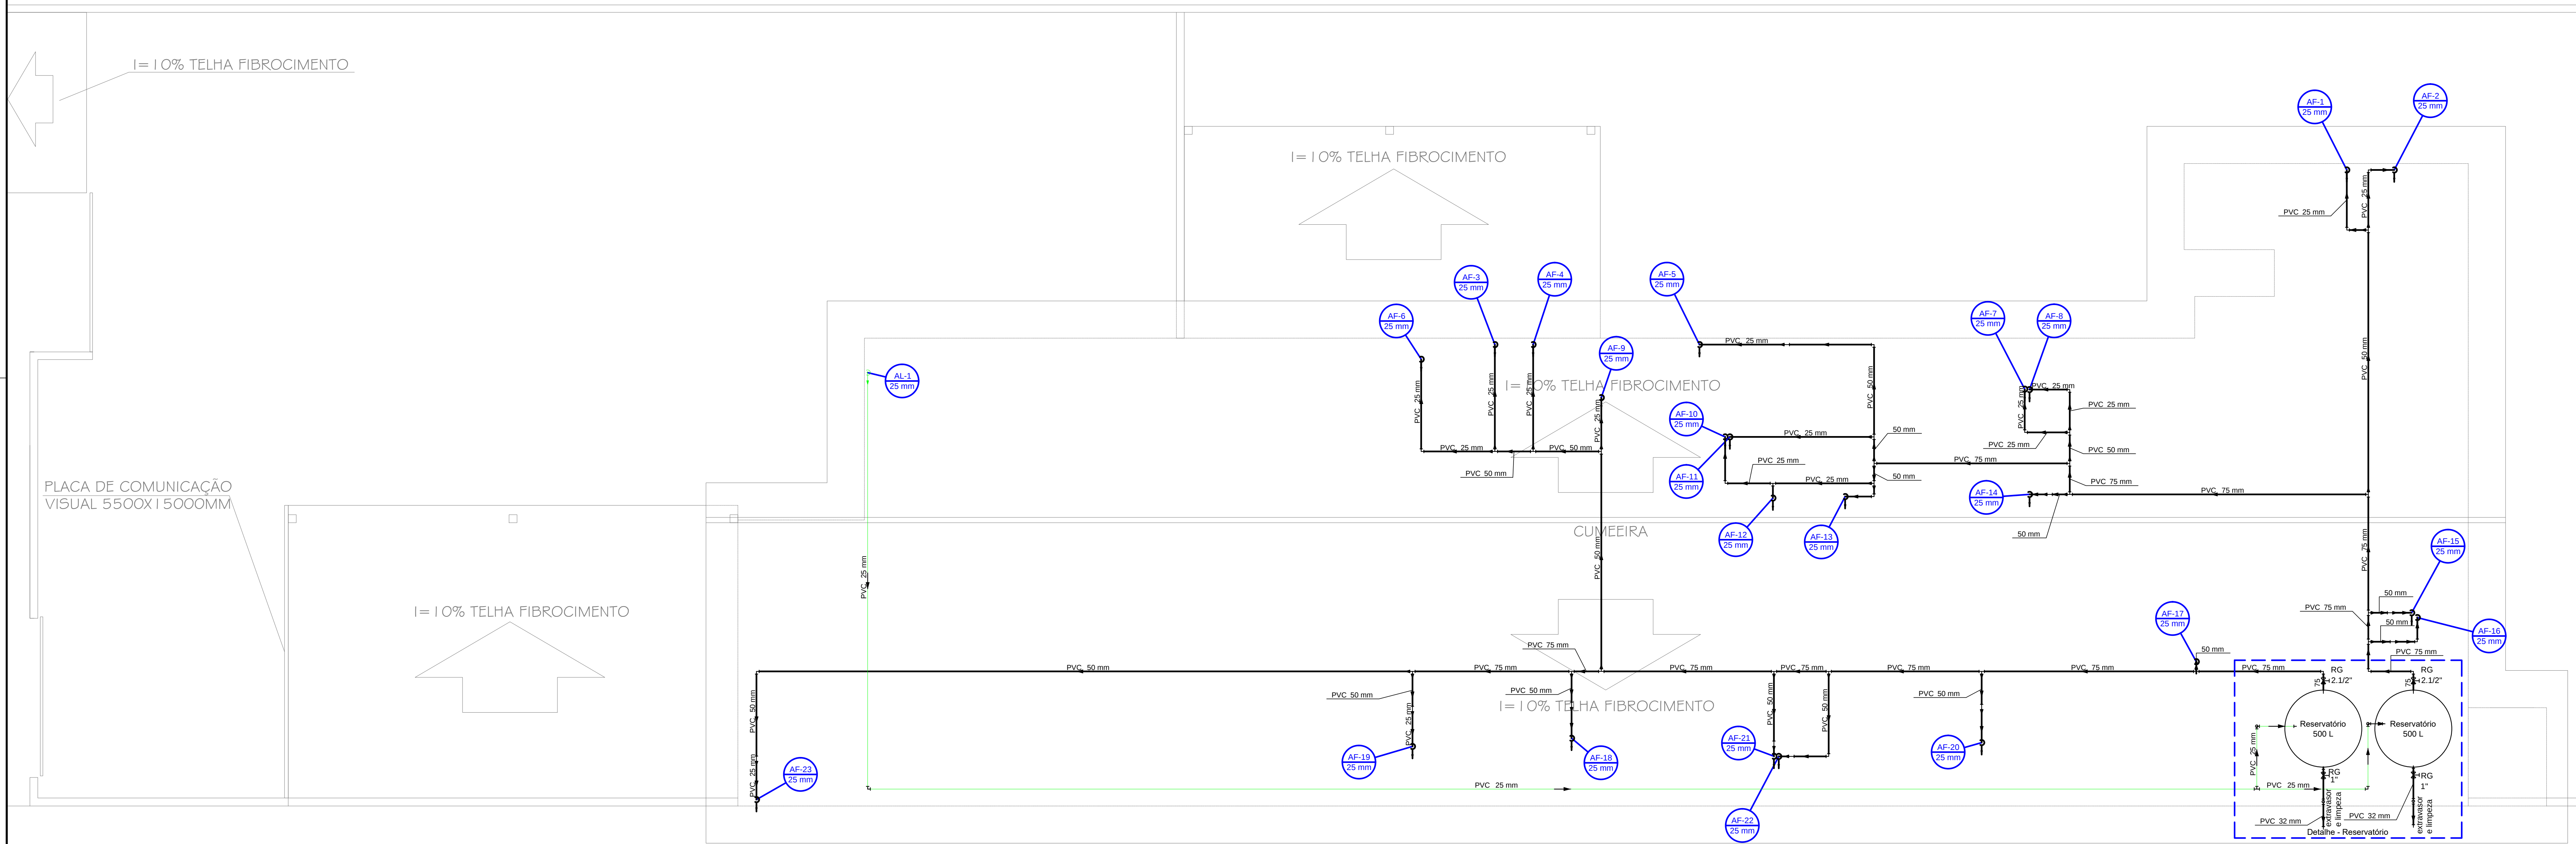

PLANTA HIDRÁULICO - COBERTURA
escala 1:50

- Legenda das indicações
- AUTO Autoclave com jorro de 90° - 25 mm - 1/2"
 - CH Chuveiro - 25mm x 1/2"
 - DH Ducha Higiênica com Te de 90° - 25 mm - 1/2"
 - FIL Filtro com Te de 90° - 25 mm - 1/2"
 - LV Lavatório com jorro de 90° - 25 mm - 1/2"
 - PIA Pia de cozinha com jorro de 90° - 25 mm - 1/2"
 - RP Registro de Pressão com PVC soldável - 25 mm - 3/4"
 - RG Registro de gaveta/canopla cromada oPVC soldável - 3/4"
 - TLR Tanque de lavar com jorro de 90° - 25 mm - 3/4"
 - TJ Torneira de Jardim com jorro 90° - 25 mm x 3/4"
 - VS Vaso sanitário com caixa acoplada - 3/4"



REFORMA E ADEQUAÇÃO - UBS TIPO I
HIDRO-SANITÁRIO

ENDEREÇO: AVENIDA 02 - SETOR 03 - ÁGUAS LINDAS DE GOIÁS - GO
PROPRIETÁRIO: PREFEITURA MUNICIPAL DE ÁGUAS LINDAS DE GOIÁS
AUTOR DO PROJETO: THIAGO GONÇALVES

ASS: Thiago Gonçalves	ASS: Thiago Gonçalves
PROPRIETÁRIO: PREFEITURA MUNICIPAL DE ÁGUAS LINDAS DE GOIÁS	RESPONSÁVEL PELO PROJETO: THIAGO GONÇALVES CREA: 1918747960-GO
ÁREA CONSTRUIDA: 373,49 m²	DESENHO: ROBERTO LACERDA
ASSUNTO: Plantas Baixas Hidráulico	REVISÃO: 00
ARQUIVO: Ubs.Nrd.04.05.20.R00	DATA: 04/05/2020
	ESCALA: INDICADA
	PRANCHA Nº: 1/4