



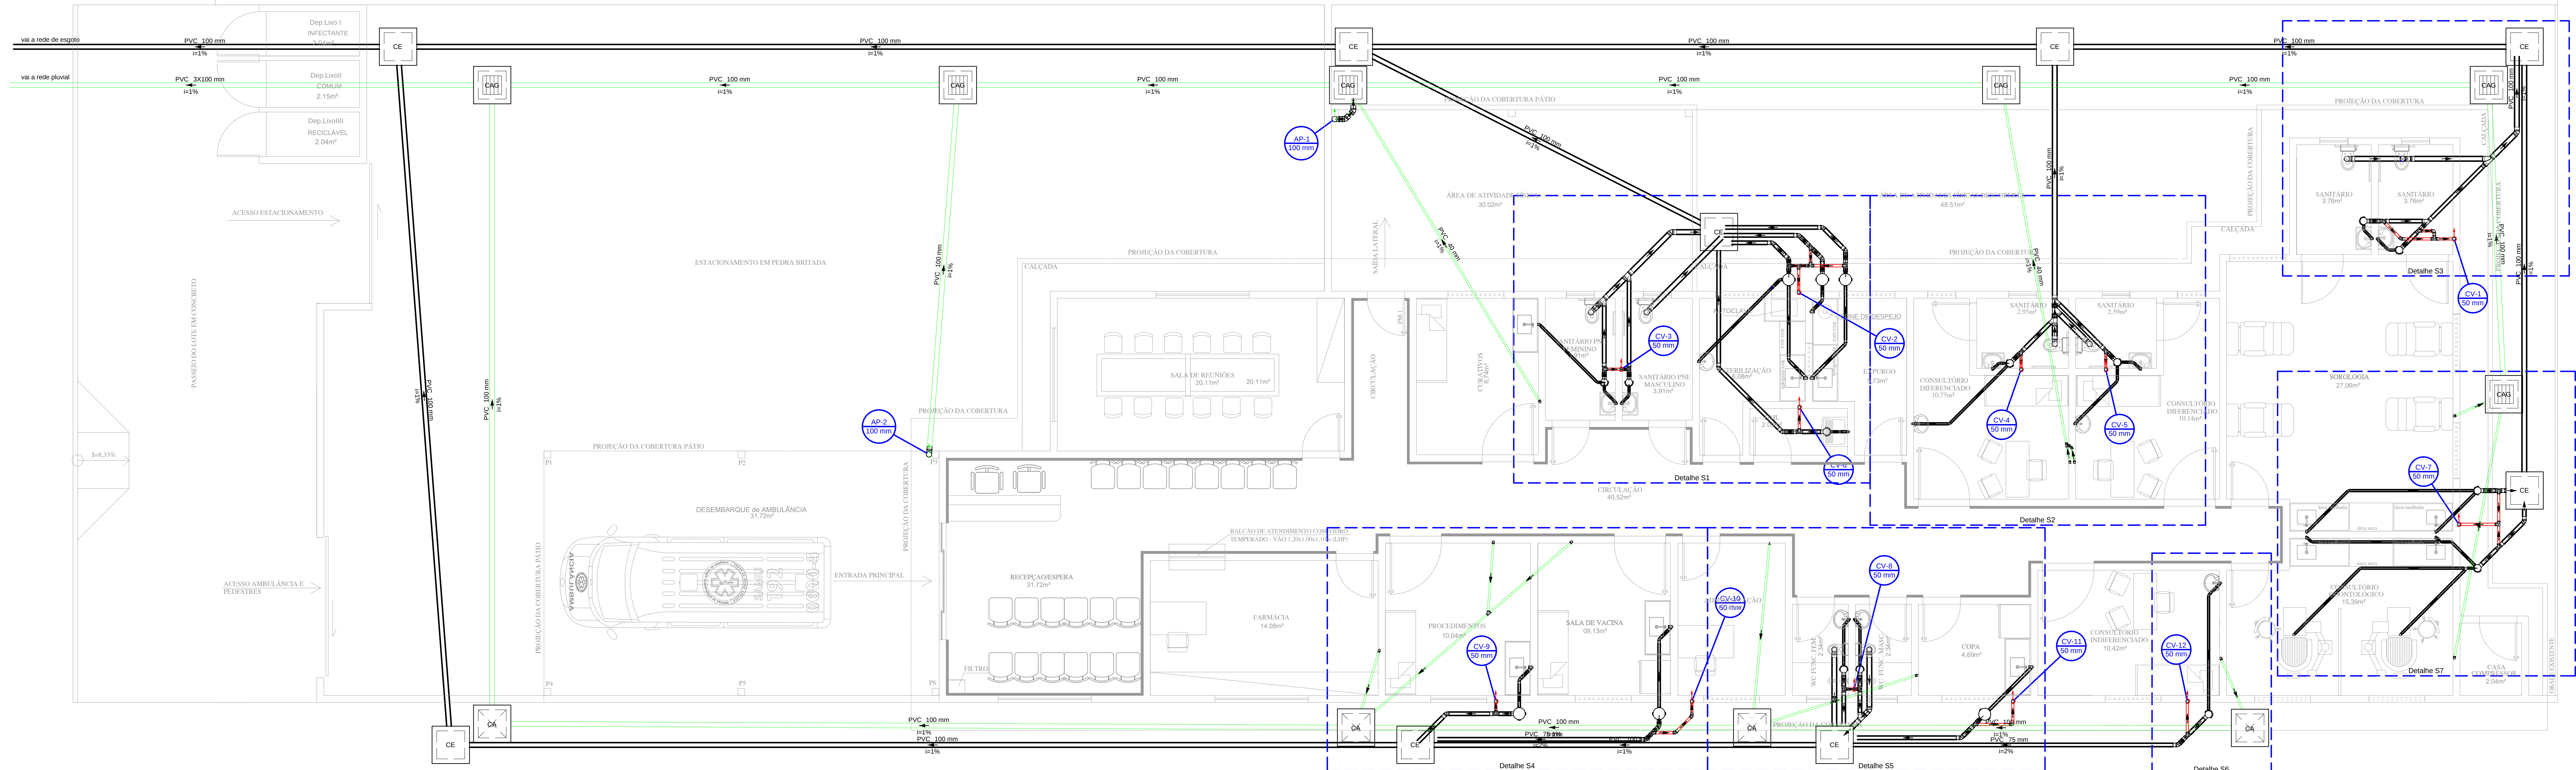

PLANTA SANITÁRIO - TÉRREO
escala 1:50

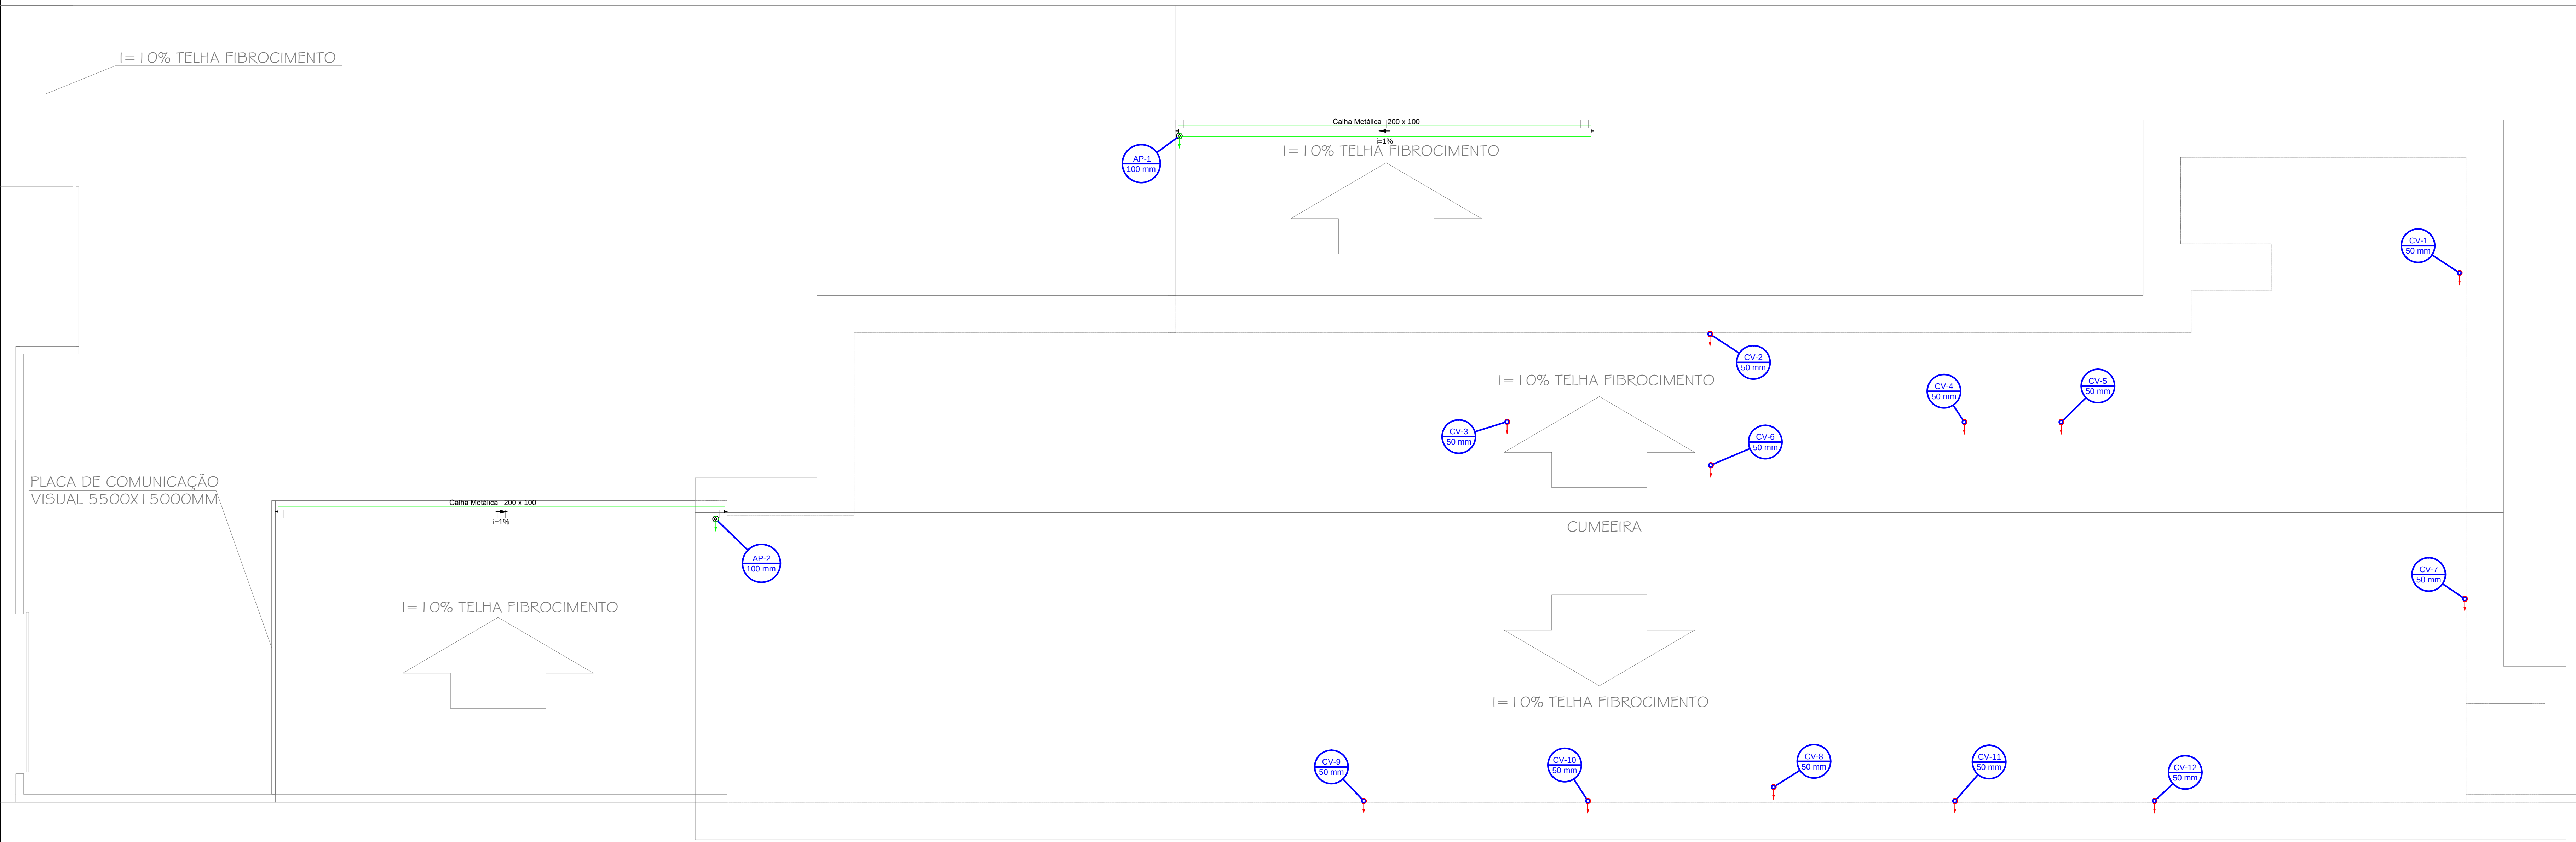

PLANTA SANITÁRIO - COBERTURA
escala 1:50

Legenda	
	Ar-condicionado Split
	Bucha de redução longa
	Caixa Sifonada
	Caixa de água pluvial simples
	Caixa de água pluvial circular
	Caixas Inspeção Engoto Simples
	Curva 90 curta- coluna
	Joelho 45
	Joelho 90
	Junção simples
	Junção simples c/ redução
	Lavatório de Uso Geral
	Pia de Cozinha Residencial com Sifão 50mm
	Ramais de Ventilação
	Te sanitário
	Te sanitário- coluna
	Vaso Sanitário c/ curva 90°
	Vaso Sanitário c/ junção e curva 45°



REFORMA E ADEQUAÇÃO - UBS TIPO I
HIDRO-SANITÁRIO

ENDEREÇO: AVENIDA 02 - SETOR 03 - ÁGUAS LINDAS DE GOIÁS - GO

PROPRIETÁRIO: PREFEITURA MUNICIPAL DE ÁGUAS LINDAS DE GOIÁS

AUTOR DO PROJETO: THIAGO GONÇALVES

ASS:	ASS:
PROPRIETÁRIO: PREFEITURA MUNICIPAL DE ÁGUAS LINDAS DE GOIÁS	RESPONSÁVEL PELO PROJETO: THIAGO GONÇALVES CREA: 1918747960-GO
ÁREA CONSTRUIDA: 373,49 m²	DESENHO: ROBERTO LACERDA
ASSUNTO: Plantas Baixas Sanitário	REVISÃO: 00
ARQUIVO: Ubs.Nld.04.05.20.R00	DATA: 04/05/2020
	ESCALA: INDICADA
	PRANCHA Nº: 2/4